

Mapa sytuacyjno - wysokościowa arkusz nr 8
z geodezyjną, inwentaryzacja, urządzeń podziemnych

Skala 1:500

woj. łódzkie pow. radomszczański

m. Przedbórz

ul. Cegielniana, Konecka, Zarzawska, Spacerowa

Układ współrzędnych: państwowy "1965"

Ukradł wystrzał: królestwa i ob

zakresie opracowania na 05.11.2008 r służy do celów projektowych

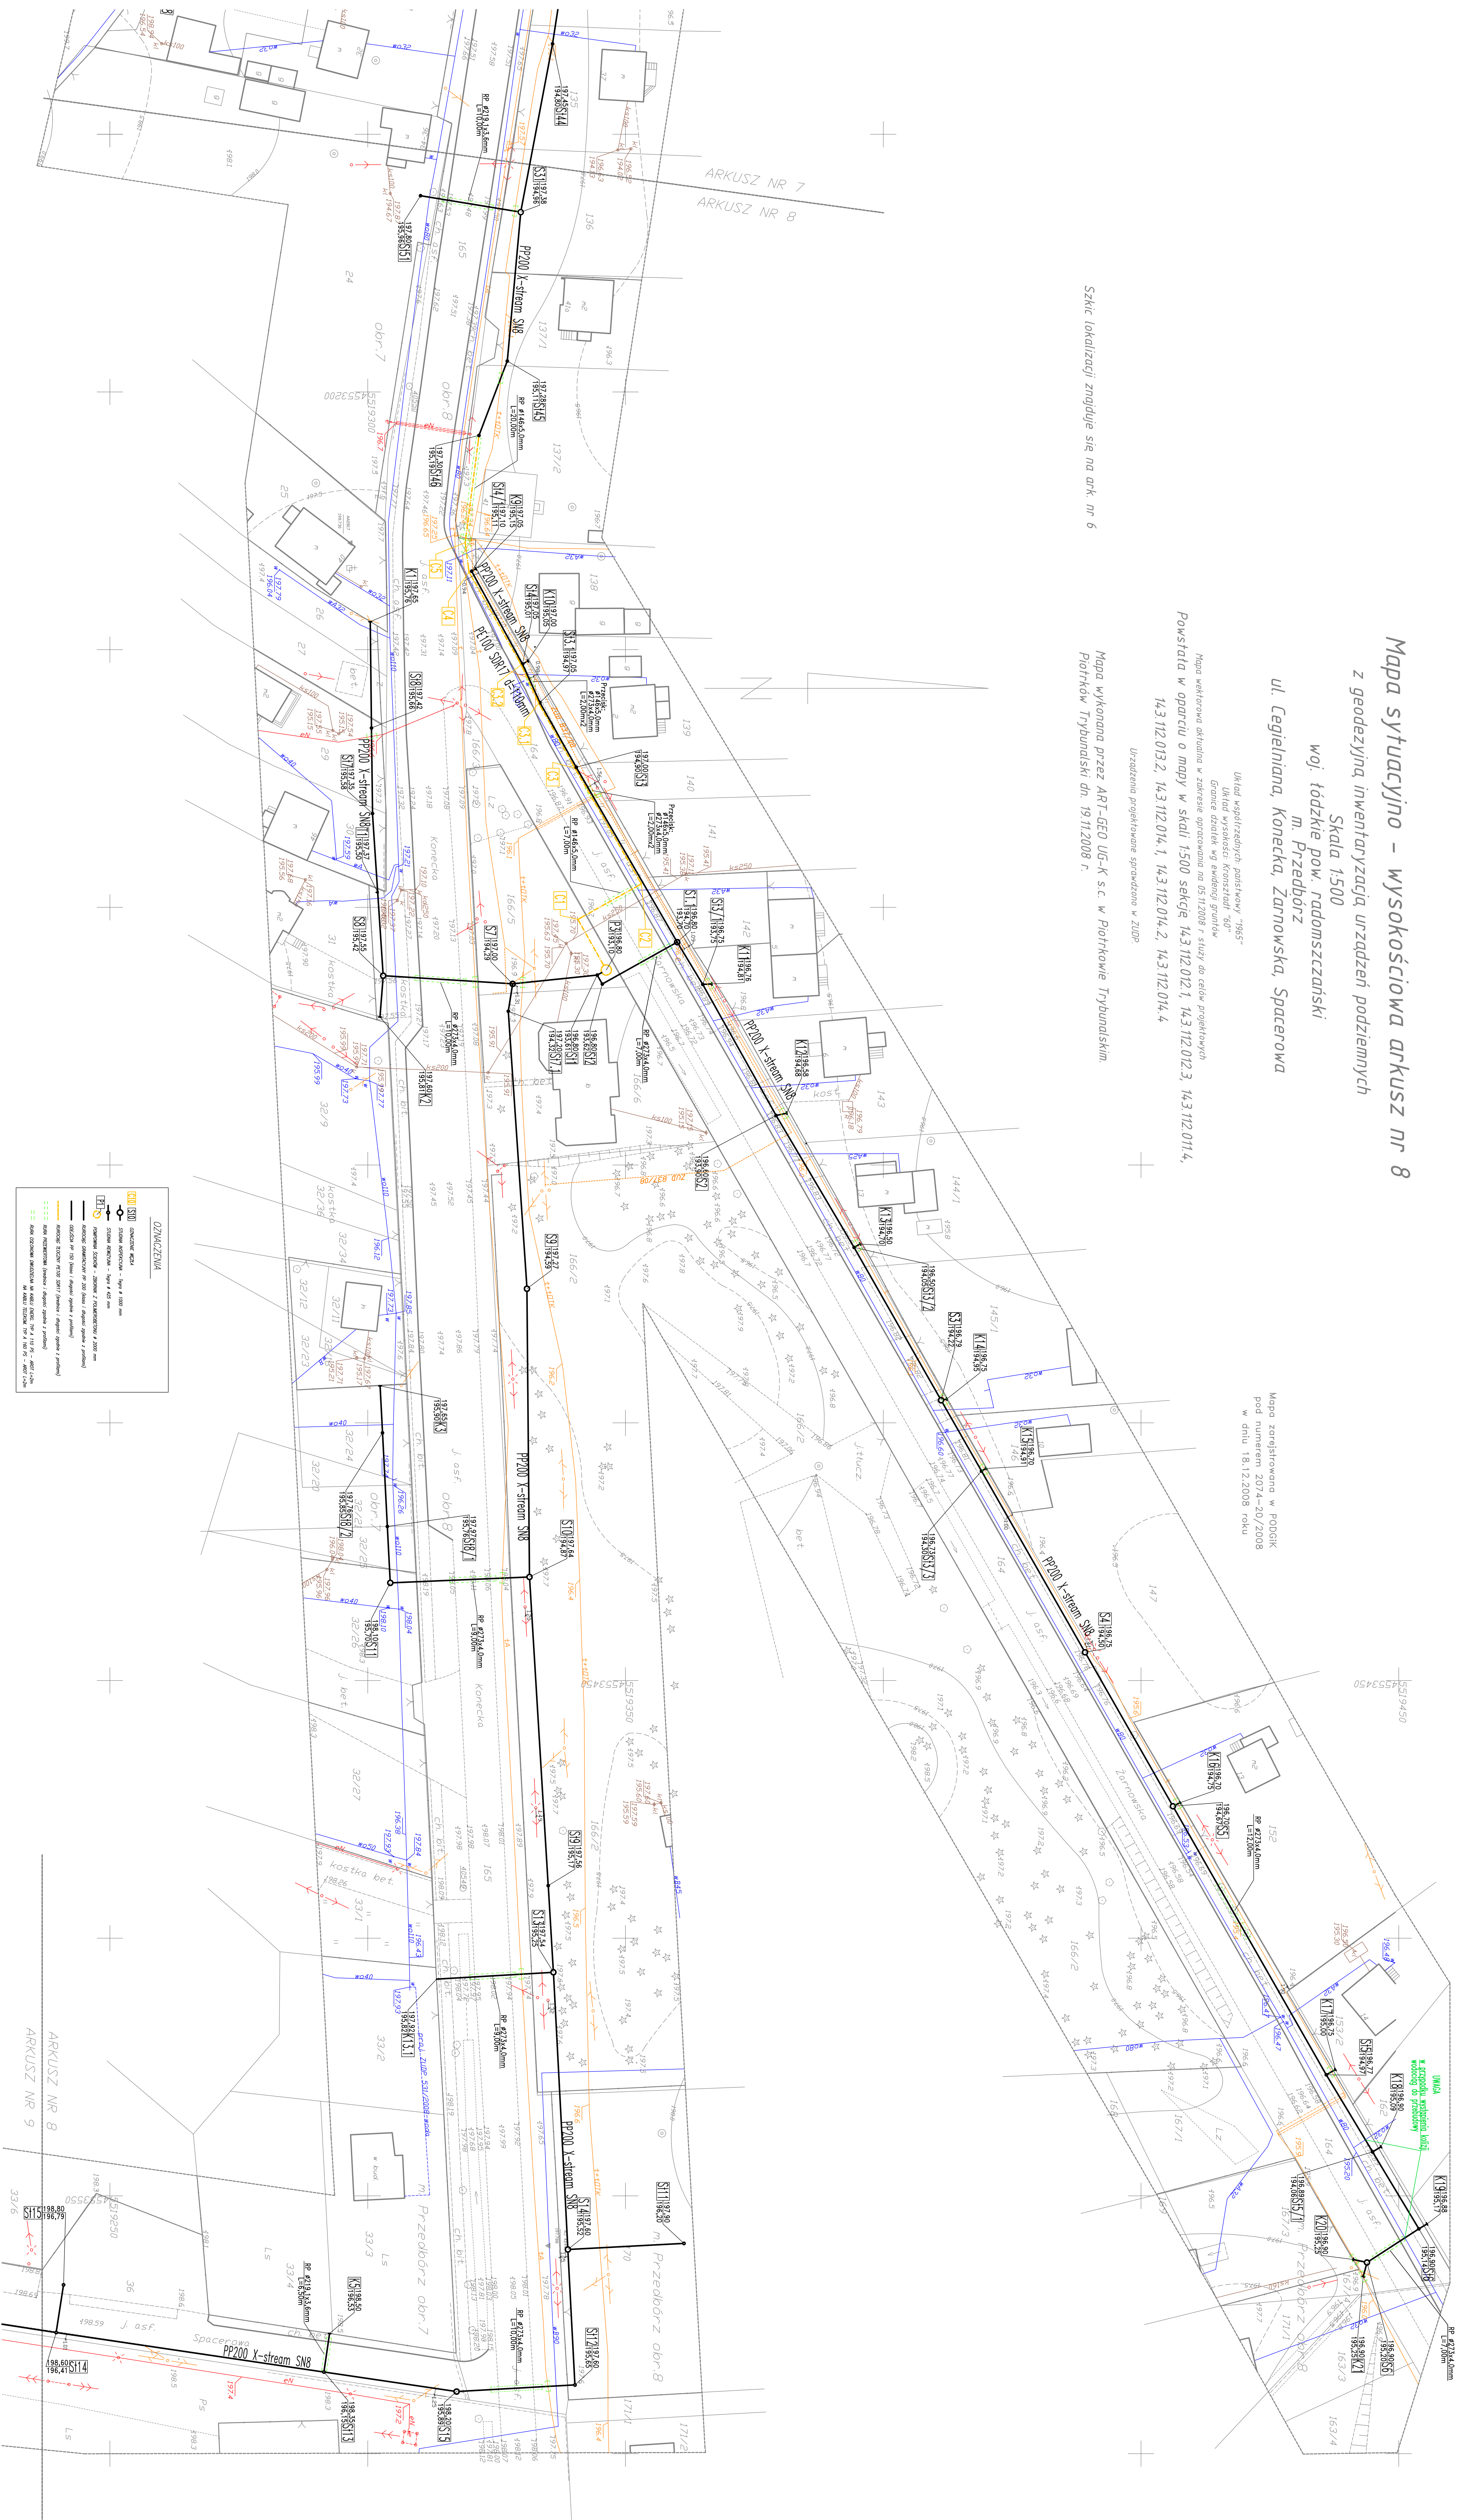
Mapa wektorowa aktualna w zakresie opracowania na 05.11.2008 r. służy do celów projektowych

Powstała w oparciu o mapy w skali 1:500 sekcje 143.112.012.1, 143.112.012.3, 143.112.011.4, 143.112.013.2, 143.112.014.1, 143.112.014.2, 143.112.014.4

Urządzenia projektowane sprawdzono w ZUDP

Szkic lokalizacji znajduje się na ark. nr 6

Mapa wykonana przez ART-GEO UG-K s.c. w Piotrkowie Trybunalskim.
Piotrków Trybunalski dn. 19.11.2008 r.

[illegible]

Zadanie nr 2	
Zastosowanie arkusza	
Tytuł rysunku	
Projekt zagospodarowania terenu Mapa sytuacyjno - wyszczegółowa z haseł sieci kanalizacji sanitarnej	
Rodzaj projektu	Sanitarna
Budowano - wykonawczy	Czerwiec
Miejsce	Skala
Wzr.	1:500
M-k-08	