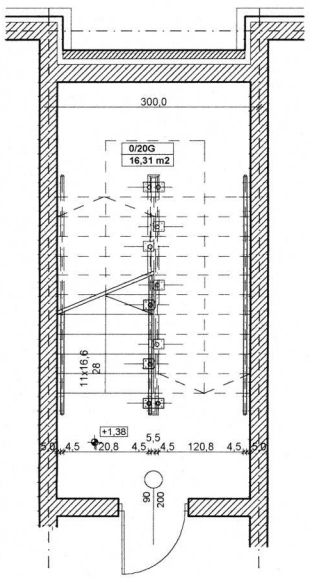

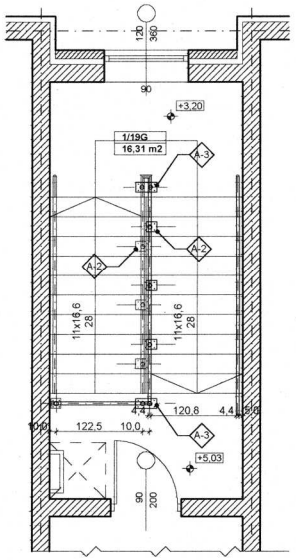

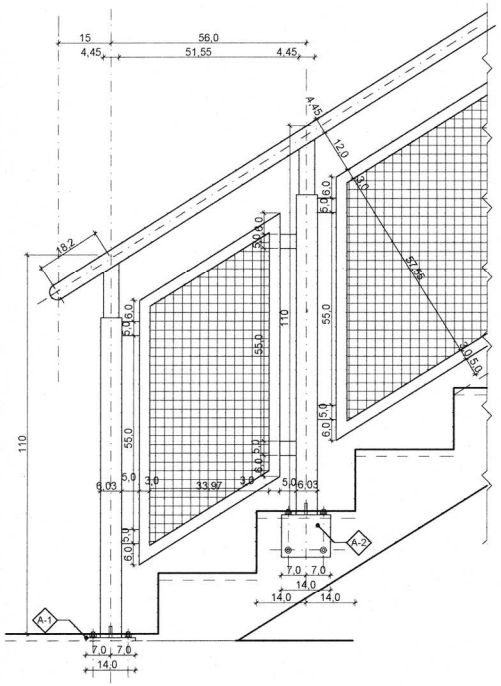

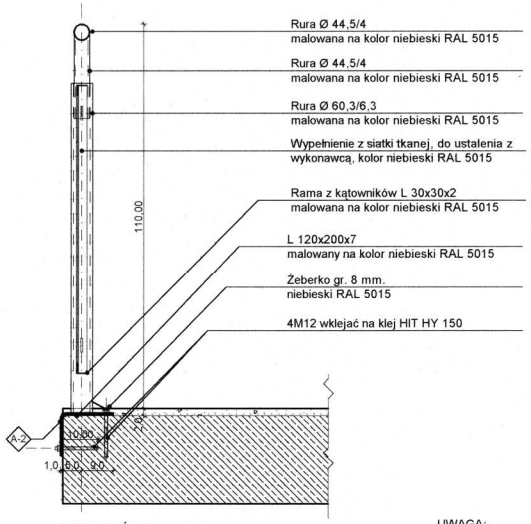

PRZEKRÓJ B-B SKALA 1:10

UWAGA:
WSZYSTKIE WYMIARY NALEŻY SPRAWDZIĆ W NATURZE

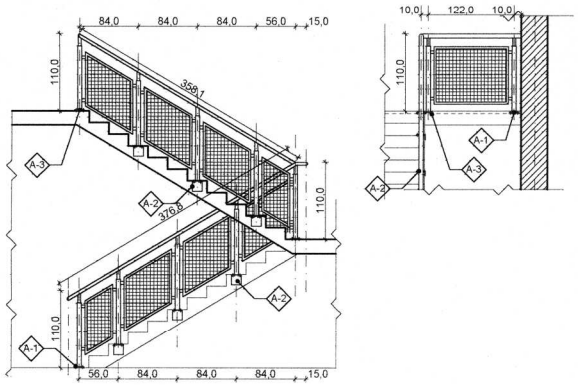

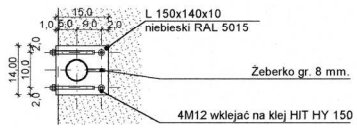

DETAL A-2 SKALA 1:10

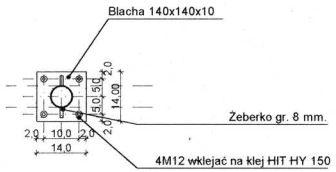

DETAL A-1 SKALA 1:10

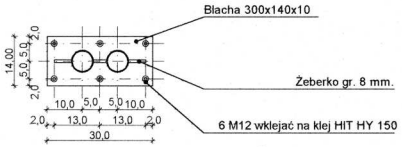

DETAL A-3 SKALA 1:10

LP.	ZMIANY:	DATA:	PODPIS:

LIPSKI I WUJEK
PRACOWNIA ARCHITEKTONICZNO - URBANISTYCZNA
ŁÓDŹ UL. ŁAKOWA 11

TEMAT:	Kompleks obiektów: hala sport., gimnazjum, rozb. szkoły podst.		
ADRES:	Przedbórz, ul. Mostowa 35		
AUTORZY:	arch. Jakub Wujek upr. bud. nr 80/65 arch. Zdzisław Lipski upr. bud. nr 426/63 arch. Dominika Krogulska upr. bud. nr 133/99/WŁ		
WSPÓŁPRACA:	arch. Dominika Krogulska upr. bud. nr 133/99/WŁ		
SPRAWDZAJĄCY:	arch. Marcin Ziółkowski upr. bud. nr 128/01/WŁ		
STADIUM:	Projekt wykonawczy		
RYSUNEK	Balustrada klatki ewak. w gimnazjum	SKALA:	1:50,1:10
DATA:	Maj 2004	NUMER:	A 4.8