BUDYNEK:	GIMNAZJUM							ZESPÓŁ SZATNIOWY		HALA SPORTOWA								ŚWIETLIKI I WYLAZY DACHOWE		
ASORTYMENT:	OKNA ZEWNĘTRZNE		OKNA WEWNĘTRZNE	OKNA ZEWNĘTRZNE				OKNO ZEWNĘTRZNE	OKNO WEWNĘTRZNE	OKNA ZEWNĘTRZNE		OKNO WEWNĘTRZNE	OKNA ZEWNĘTRZNE							
SYMBOL:	O1	O2	O3	O4	O5	O6	O7	O8	O8*	O9	O9*	O10	O11	O12	O13	O14	O14	S1	S2	S3
SCHEMAT skala 1:50	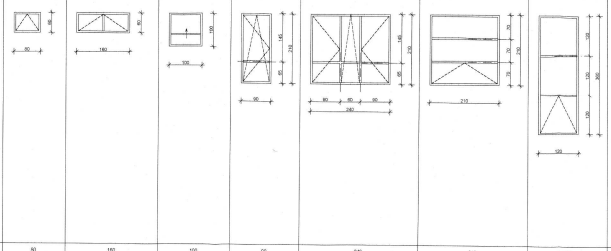							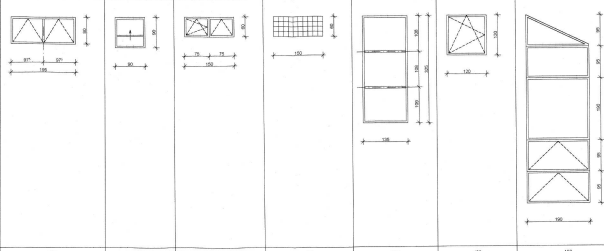		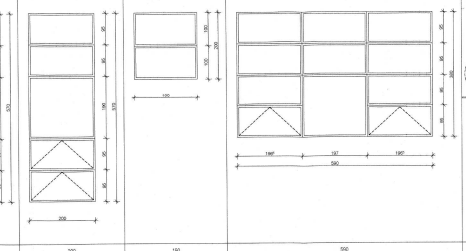			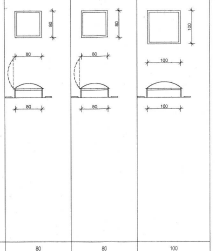							
WYMIARY W ŚWIETLE OSCIEŻY: SZEROKOŚĆ B o	80	160	100	90	240	210	120	166	90	150	150	135	120	190	200	190	590	80	80	100
WYSOKOŚĆ H o	60	60	100	210	210	210	360	80	90	60	60	325	120	570	570	200	380	80	80	100
PIWNICE:	9	1	1	—	—	—	—	—	—	—	—	—	—	—	—	—	—	—	—	—
PARTER:	—	—	1	7	22	—	—	8	1	8	1	1	—	—	—	—	—	—	—	—
PIĘTRO:	—	—	—	7	22	1	1	—	—	—	—	—	4	2	2	2	5	3	2	4
RAZEM:	9	1	2	14	44	1	1	8	1	8	1	1	4	2	2	2	5	3	2	4
UWAGI:	OKNA PCV, KOLOR SIVALY		OKNO NO WEWNĘTRZNE, KOLOR JASNOSZARY RAL 9006, SZYBA BEZPIECZNA	OKNA PCV, KOLOR SIVALY				OKNO NO WEWNĘTRZNE, KOLOR JASNOSZARY RAL 9006, SZYBA BEZPIECZNA		OKNO PCV, KOLOR SIVALY, SZYBA BEZPIECZNA		LUKOPERY, KOLOR NATURALNY	OKNO PCV, KOLOR WIEŚNIA RAL 5015, SZYBA BEZPIECZNA	OKNA PCV, KOLOR SIVALY				WYLAZ DACHOWY F-MY MERCOR MOD.: PROLUXIT TYP-Z, Z DEFRAMEM, PODSTAWA PROSTA, WYPOSAŻENIE DO LUDZOKARMI Z WYKONAWCA, PAKIAŻ NOŚNY SYSTEM STEROWANIA ODDYMANIEM	WYLAZ DACHOWY F-MY MERCOR MOD.: PROLUXIT TYP-Z, PODSTAWA PROSTA, OPRAWA WE DO LUDZOKARMI Z WYKONAWCA,	DWIETLIK KOPULOWY NA PODSTAWIE KONSTRUKCJI, KOPUŁA AKRYLOWA, MLECZNA POLIWĘGLAN

UWAGA:

PRZED ZAMÓWIENIEM OKIEN WYMIARY NALEŻY SPRAWDZIĆ Z NATURY.
OKNA Z SZYBĄ O WSPÓŁCZYNNIKU PRZENIKANIA CIEPŁA U=1.1

LP	ZMIANY	DATA	PODPIS

LIPSKI I WUJEK
Pracownia dokumentacji budowlanej i inwestycyjnej
ul. Wróblewskiego 15

TEMAT:	Kompletny dokumentacja budowlanowykonawcza - przebudowa i rozbudowa budynku gimnazjum
ADRES:	Przedbórz ul. Mickiewicza 35
AUTORZY:	Arch. Jakub Wojak upr. budl nr 85/95
	Arch. Zdzisław Lipski upr. budl nr 43/85
	Arch. Dominika Kowalska upr. budl nr 0100/09/W
NADZÓR PRACL:	Arch. Agnieszka Gwiazdecka upr. budl nr 7/2001/WA/SL
SPRAWDZAJĄCY:	Arch. Marcin Dąbkowski upr. budl nr 7/2001/WA
CZ. SZAB.:	Wojciech Kozłowski
KTO GDZIEŚ:	Zestawienie okien: wymiarów dachowych i świetlików
DATA:	Maj 2004
SKALA:	1:50
ILAKRT:	2/3