Mapa sytuacyjno - wysokościowa arkusz nr 3

z geodezyjną inwentaryzacją urządzeń podziemnych

Skala 1:500

woj. łódzkie pow. radomszczański

m. Przedbórz

ul. Leśna

Mapa zarejestrowana w PODGiK
pod numerem 2074-18/2008
w dniu 20.10.2008 roku

Układ współrzędnych: państwowy "1965"
Układ wysokości: Kronsztadt "60"
Granice działek wg ewidencji gruntów
Mapa wektorowa aktualna w zakresie opracowania na 05.09.2008 r. służy do celów projektowych

Powstała w oparciu o mapy w skali 1:500 sekcję 143.111.053.4, 143.111.054.3, 143.111.054.1, 143.112.013.1, 143.111.052.3, 143.111.052.4

Urządzenia projektowane sprawdzono w ZUDP.

Mapa wykonana przez ART-GEO UG-K s.c. w Piotrkowie Trybunalskim.
Piotrków Trybunalski dn. 01.10.2008 r.

OZNACZENIA

- S10 — OZNACZENIE WĘZŁA
- STUDNIA INSPEKCYJNA – Żeliwo Ø 1000 mm
- STUDNIA REWIZYJNA – Żeliwo Ø 425 mm
- RUROCIĄG GRAWITACYJNY PP 200 (kolor i długości zgodnie z profilem)
- ODEJŚCIA PP 150 (kolor i długości zgodnie z profilem)
- RURA PRZEWIERTOWA (średnice i długości zgodnie z profilem)
- RURA OSŁONOWA OMIJAJĄCA NA KABLU ENERG. TYP A 110 PS – ARGT L=2m
  NA KABLU TELEKOM. TYP A 160 PS – ARGT L=2m

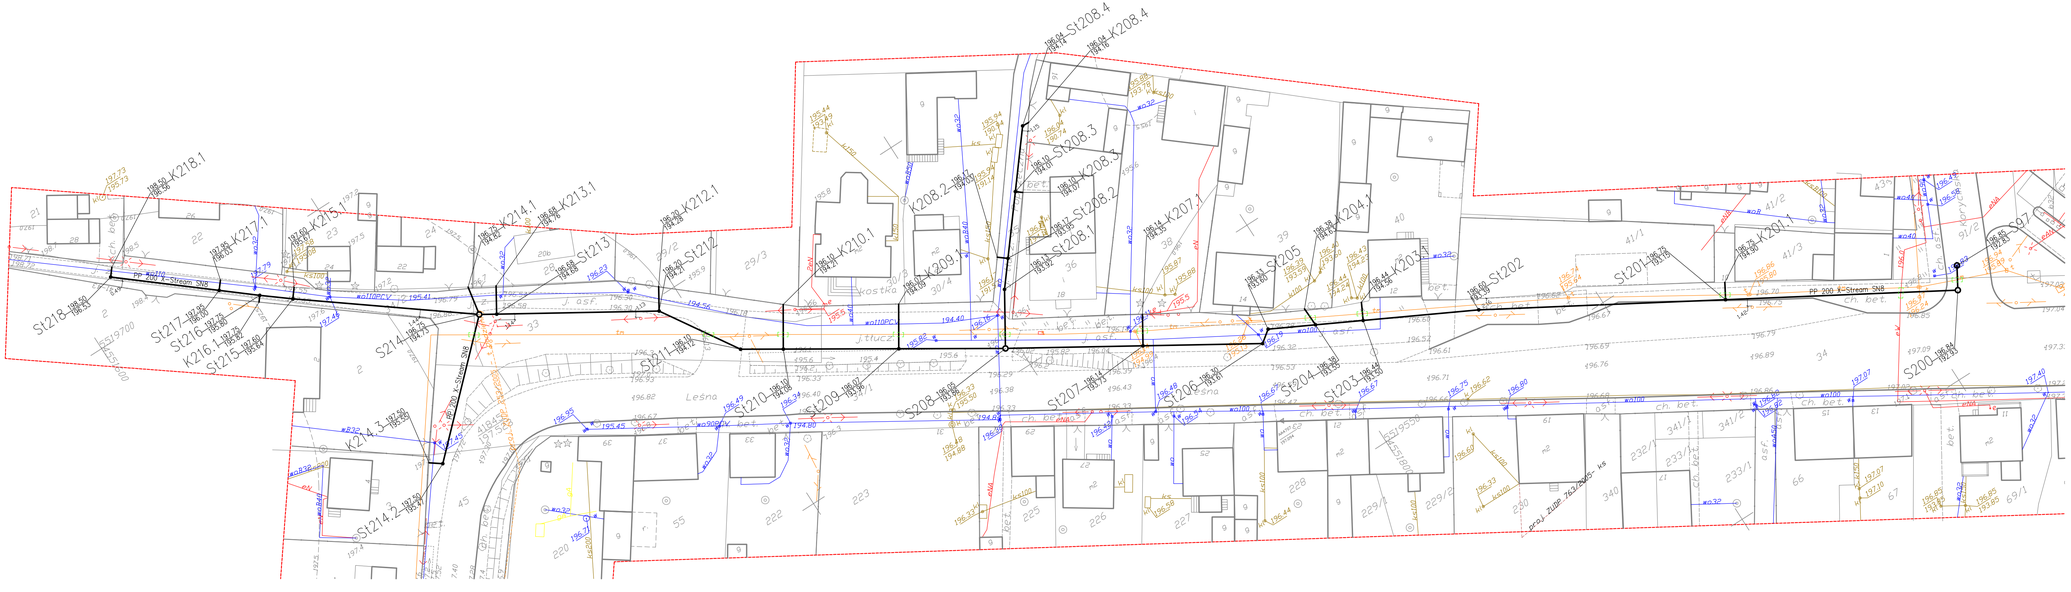

Biuro Projektowe	**FIRMA BUDOWLANA "BIO-SYSTEM"** **PRACOWNIA PROJEKTOWA** ul. Wierzejska 82/90 97-300 Piotrków Trybunalski Tel: (044) 646-40-44 Fax: (044) 646-40-90 e-mail: biuro@bio-system.pl
Inwestor	**Gmina Przedbórz** ul. Mostowa 29 97-570 Przedbórz
Projekt	Projekt budowlano wykonawczy kanalizacji sanitarnej dla aglomeracji Przedbórz - etap II

Projektował	mgr inż. Artur Kozłowski	**Nr uprawnień**	24/02/Wt.
E-mail	artur.kozlowski@bio-system.pl	**Podpis**	
Opracował	mgr inż. Tomasz Marchewka	**Podpis**	
E-mail	tomasz.marchewka@bio-system.pl		
Opracował	mgr inż. Michał Mrozińskі	**Podpis**	
E-mail	michal.mrozinski@bio-system.pl		
Opracował	mgr inż. Maciej Kołodziej	**Podpis**	
E-mail	maciej.kolodziej@bio-system.pl		
Opracował	inż. Jerzy Karliński	**Podpis**	
E-mail	-		
Sprawdził	mgr inż. Włodzimierz Pardus	**Nr uprawnień**	85/00/Wt.
E-mail	-	**Podpis**	

Zestawienie arkuszy

Treść rysunku	**Projekt zagospodarowania terenu** **Mapa sytuacyjno - wysokościowa z trasą sieci kanalizacji sanitarnej**		
Branża	Sanitarna	**Data opracowania**	**Skala**
Faza projektu	Projekt budowlano - wykonawczy	**Czerwiec 2009**	**1:500**
			Nr rys. **M-k 03**