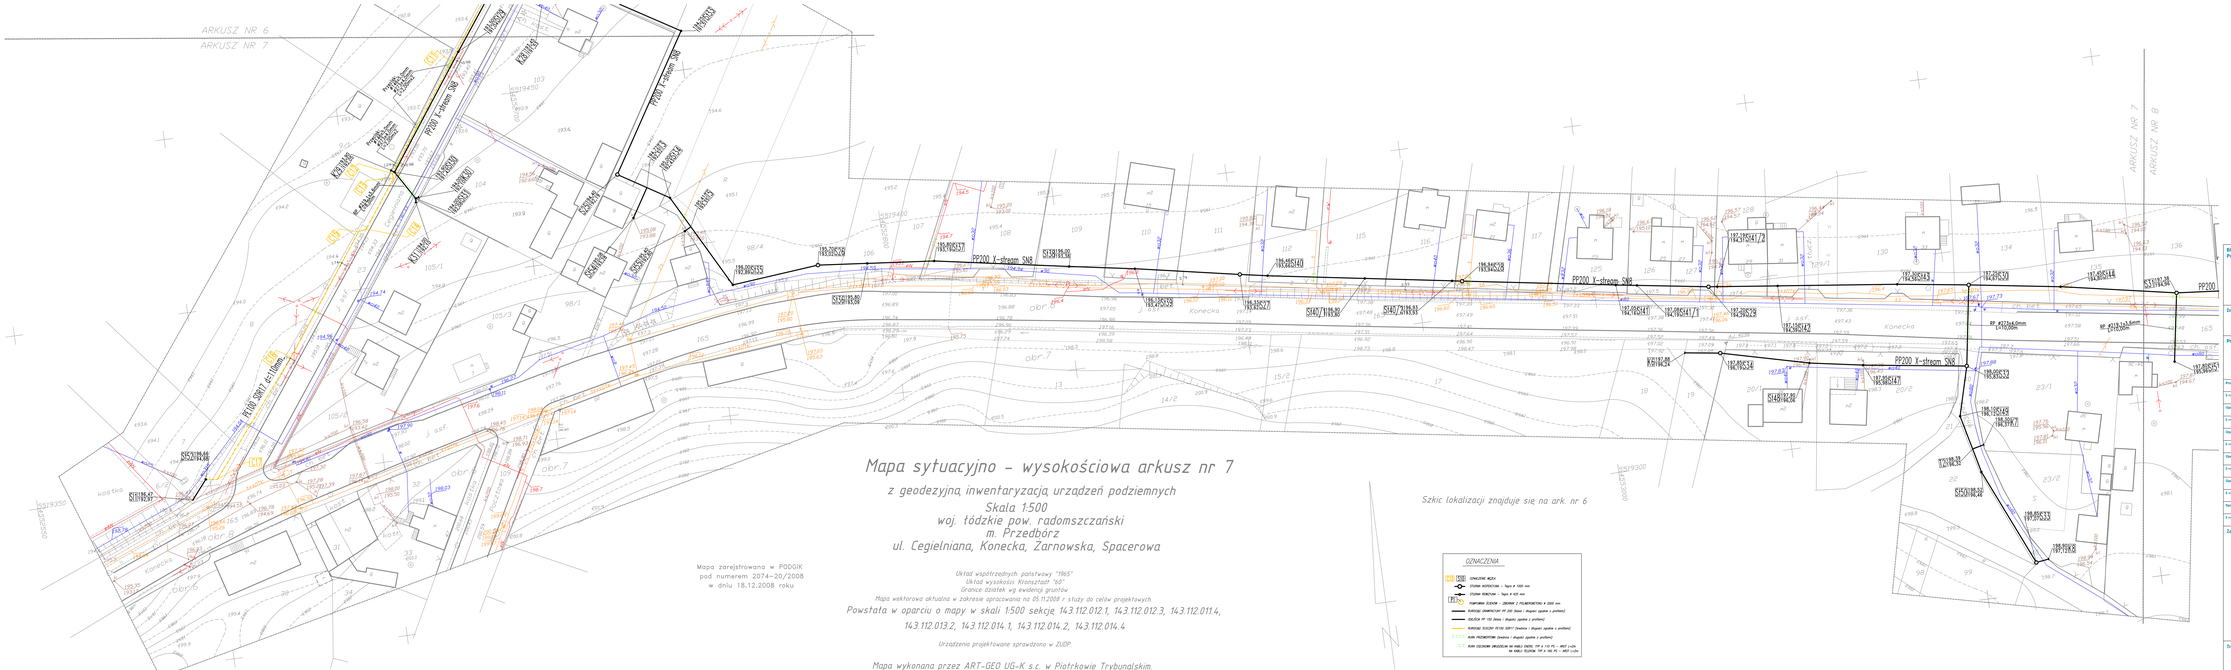

Mapa sytuacyjno - wysokościowa arkusz nr 7

z geodezyjną inwentaryzacją urządzeń podziemnych

Skala 1:500

woj. łódzkie pow. radomszczański

m. Przedbórz

ul. Cegielniana, Konecka, Żarnowska, Spacerowa

Mapa zarejestrowana w PODGIK
pod numerem 2074-20/2008
w dniu 18.12.2008 roku

Układ współrzędnych państwowy "1965"
Układ wysokości Kronsztadt "65"
Granice działek wg ewidencji gruntów
Mapa wektorowa aktualna w zakresie opracowania na 05.11.2008 r. służy do celów projektowych
Powstała w oparciu o mapy w skali 1:500 sekcje 14.3.112.012.1, 14.3.112.012.3, 14.3.112.011.4,
14.3.112.013.2, 14.3.112.014.1, 14.3.112.014.2, 14.3.112.014.4

Urządzenia projektowane sprowadzono w ZUDP.

Mapa wykonana przez ART-GEO UG-K s.c. w Piotrkowie Trybunalskim.
Piotrków Trybunalski dn. 19.11.2008 r.

Szkic lokalizacji znajduje się na ark. nr 6

OZNACZENIA

- 6/8 — SYMBOLIKA MUFY
- STUDNIA ROZDZELCZA - Ø900 H 1200 mm
- STUDNIA SPOKOJNA - Ø900 H 600 mm
- P1 — PIONTAŻ PP200 - ZBIORNIK Z FILTRAMIWĘGLOWYMI Ø 2000 mm
- RURÁCIĄG GRAWITACYJNY PP 200 Zbiór - (Kopano zgodnie z profilem)
- RURÁCIĄG PP 110 Zbiór - (Kopano zgodnie z profilem)
- RURÁCIĄG DLSCOR PE100 SDR17 (Kreska - (Kopano zgodnie z profilem)
- RURA PRZEWIERTOWA (Kreska - (Kopano zgodnie z profilem)
- RURA OCHRONNA ORUROWA SN WŁÓKNO ZWROT. 110 Ø 110 PE - WYST. 2x20m
  SN WŁÓKNO DLSCOR. 110 Ø 160 PE - WYST. 2x20m

Biuro Projektowe

FIRMA BUDOWLANA "BIO-SYSTEM"
PRACOWNIA PROJEKTOWA
ul. Kilińskiego 82/90
97-500 Piotrków Trybunalski
Tel. (044) 646-40-44 Fax. (044) 646-40-90
e-mail: biosystem@biosystem.pl

Inwestor

Gmina Przedbórz
ul. Mostowa 29
97-570 Przedbórz

Projekt

Projekt budowlano wykonawczy kanalizacji sanitarnej dla aglomeracji Przedbórz - etap II

Projektował	mgr inż. Artur Kozłowski	Nr uprawnień	24/02/WL
E-mail	artur.kozlowski@bio-system.pl	Podpis	
Sprawdził	mgr inż. Tomasz Marchewka	Podpis	
E-mail	tomasz.marchewka@bio-system.pl		
Sprawdził	mgr inż. Michał Teisseyre	Podpis	
E-mail	michal.teisseyre@bio-system.pl		
Sprawdził	mgr inż. Maciej Komosiński	Podpis	
E-mail	maciej.komosinski@bio-system.pl		
Sprawdził	inż. Jerzy Kołbiak	Podpis	
E-mail	-		
Sprawdził	mgr inż. Włodzimierz Parzuchowski	Nr uprawnień	85/05/WL
E-mail	-	Podpis	

Zestawienie arkuszy

Treść rysunku

Projekt zagospodarowania terenu
Mapa sytuacyjno - wysokościowa z trasą sieci kanalizacji sanitarnej

Branża	Sanitarna	Data opracowania	Skala 1:500
Faza projektu	Projekt budowlano - wykonawczy	Czerwiec 2009	Nr rys. M-k 07