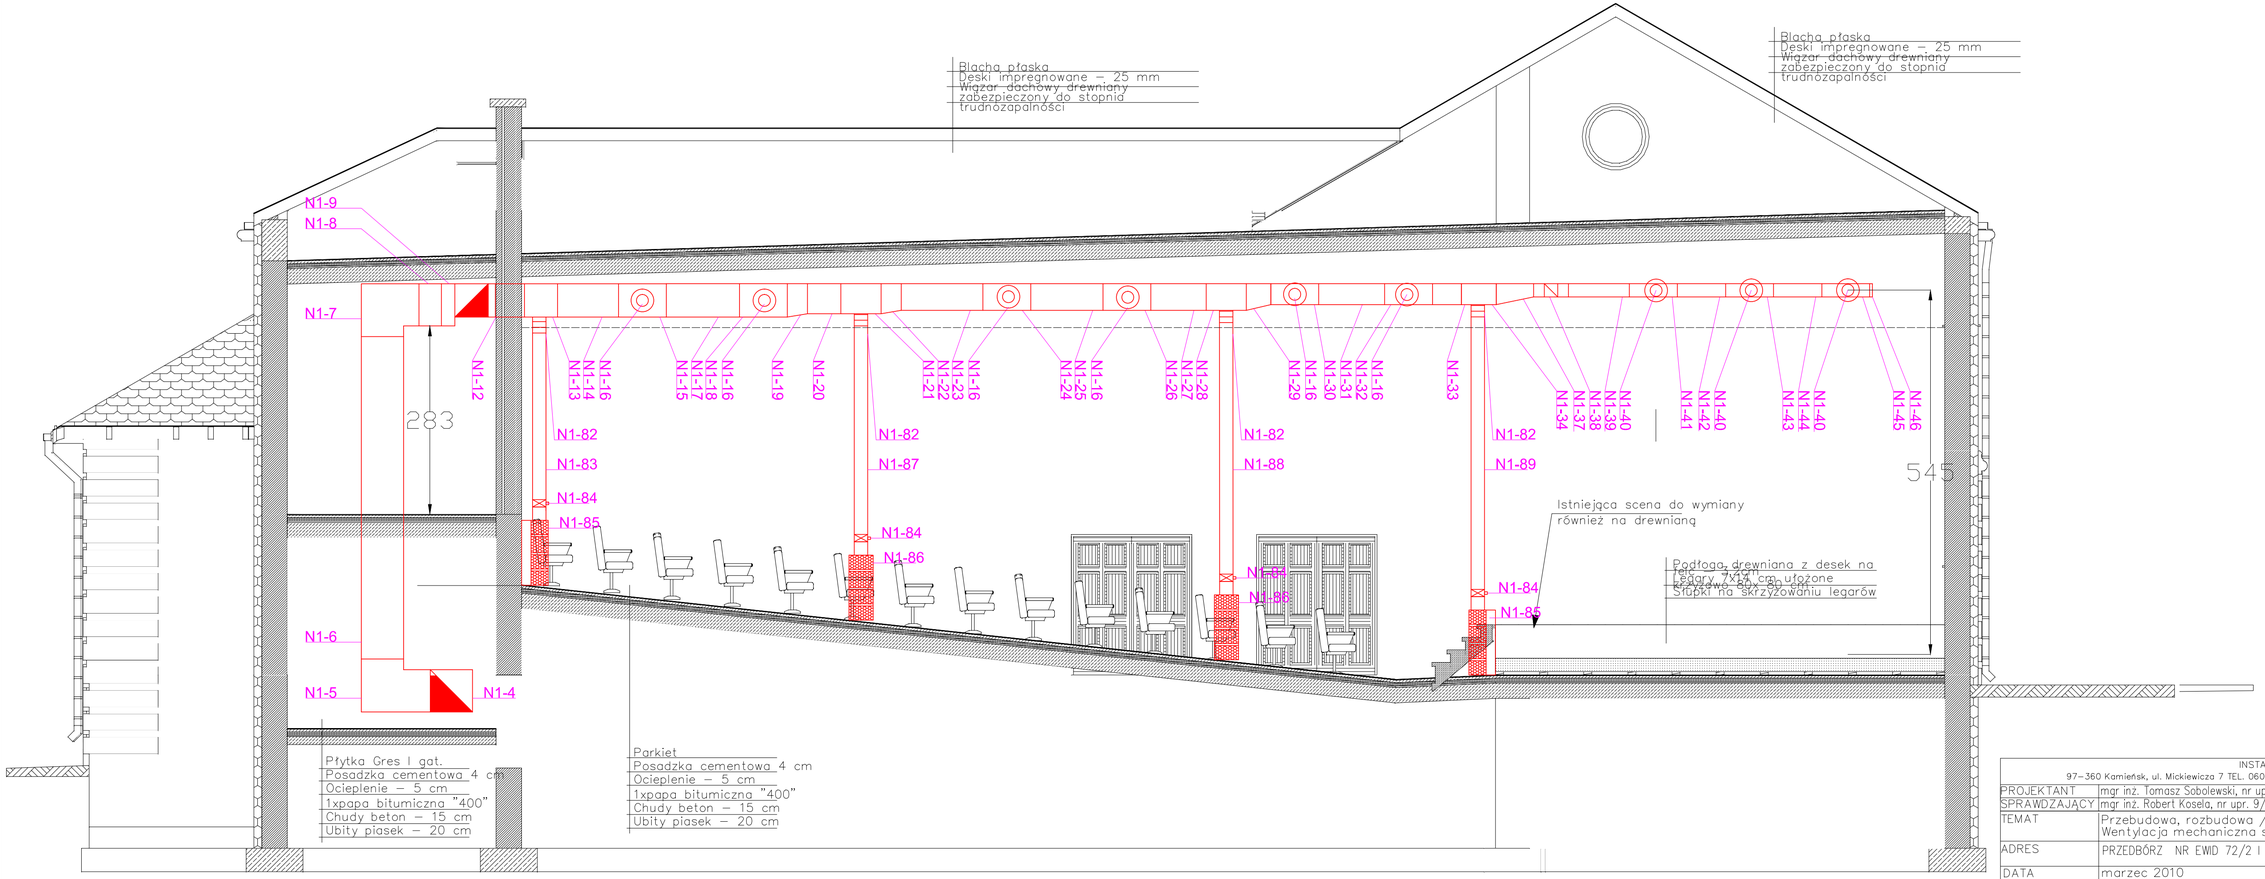

INSTAL–SYSTEM
97–360 Kamieńsk, ul. Mickiewicza 7 TEL. 0603 04 27 27, e–mail: instal_system@op.pl

PROJEKTANT	mgr inż. Tomasz Sobolewski, nr upr. LOD/0725/POOS/07
SPRAWDZAJĄCY	mgr inż. Robert Kosela, nr upr. 9/01/WL
TEMAT	Przebudowa, rozbudowa /modernizacja/ Miejskiego Domu Kultury Wentylacja mechaniczna sali kinowej i sceny
ADRES	PRZEDBÓRZ NR EWID 72/2 I 74/10/12
DATA	marzec 2010
SKALA	1:50
TYTUŁ RYS.	Przekrój B–B – NAWIEW

S–06