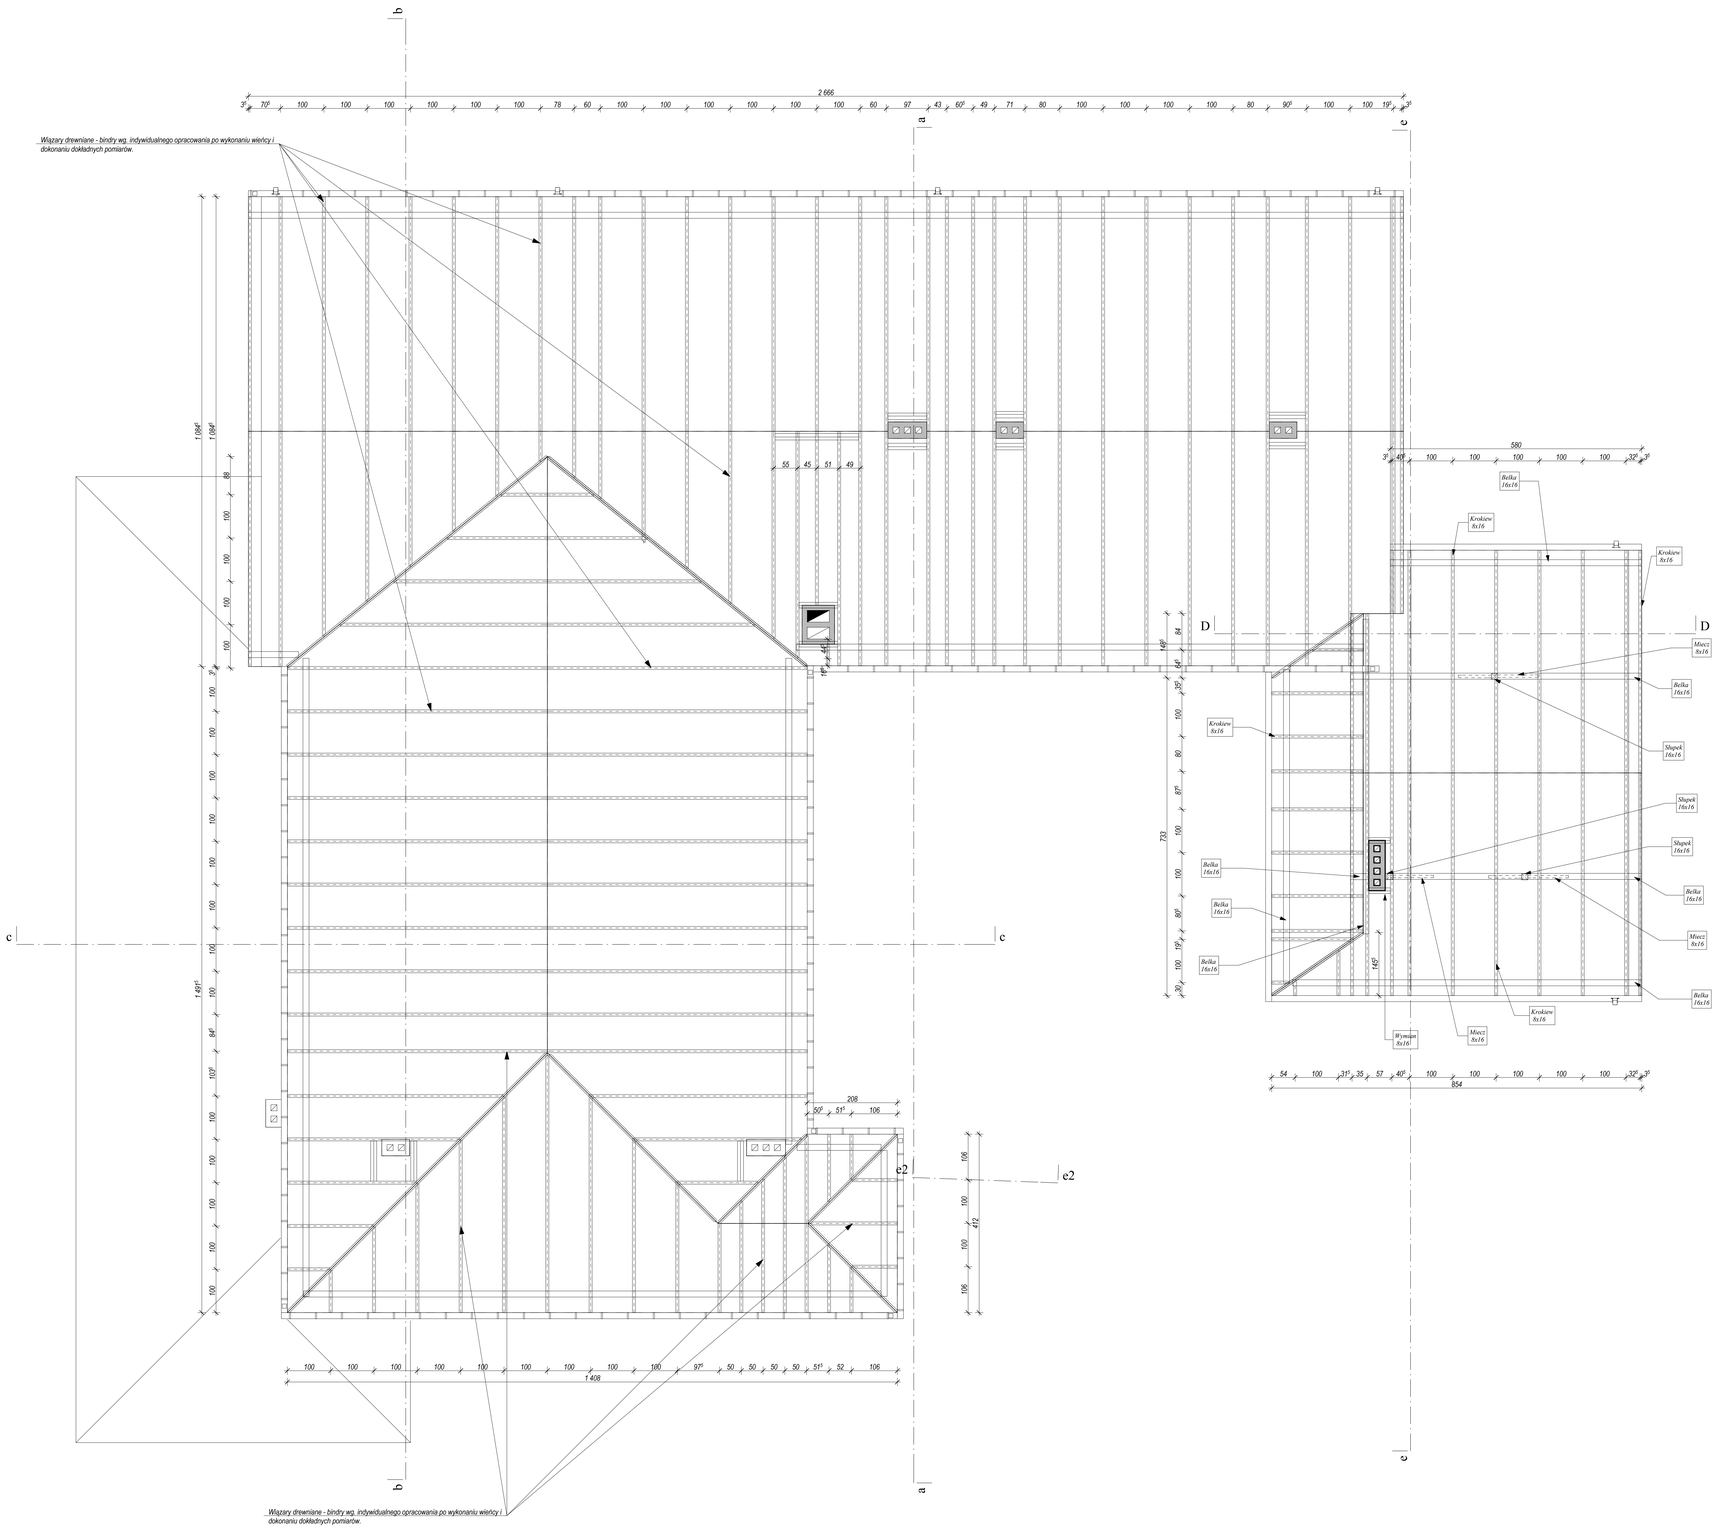

Wiązary drewniane - bindry wg. indywidualnego opracowania po wykonaniu wiercy i dokonaniu dokładnych pomiarów.

USŁUGI PROJEKTOWE W BUDOWNICTWIE

OBIEKT: **PRZEBUDOWA I ROZBUDOWA/MODERNIZACJA DOMU KULTURY**

ADRES: PRZEDBORZ NR EWID 72/2 i 74/10/12 OBRĘB PRZEDBORZ

PROJEKTANT:
JAN SZLADEREK 410861
PAWEŁ ZIEMBA GP/IV 7342 64/98
PRZEDBORZ, 05.2014 r.

RZUT WIĘZBY DACHOWEJ - PROJEKTOWANY 1:50

ARK. **18**