


Studzienka kanalizacyjna TEGRA 425

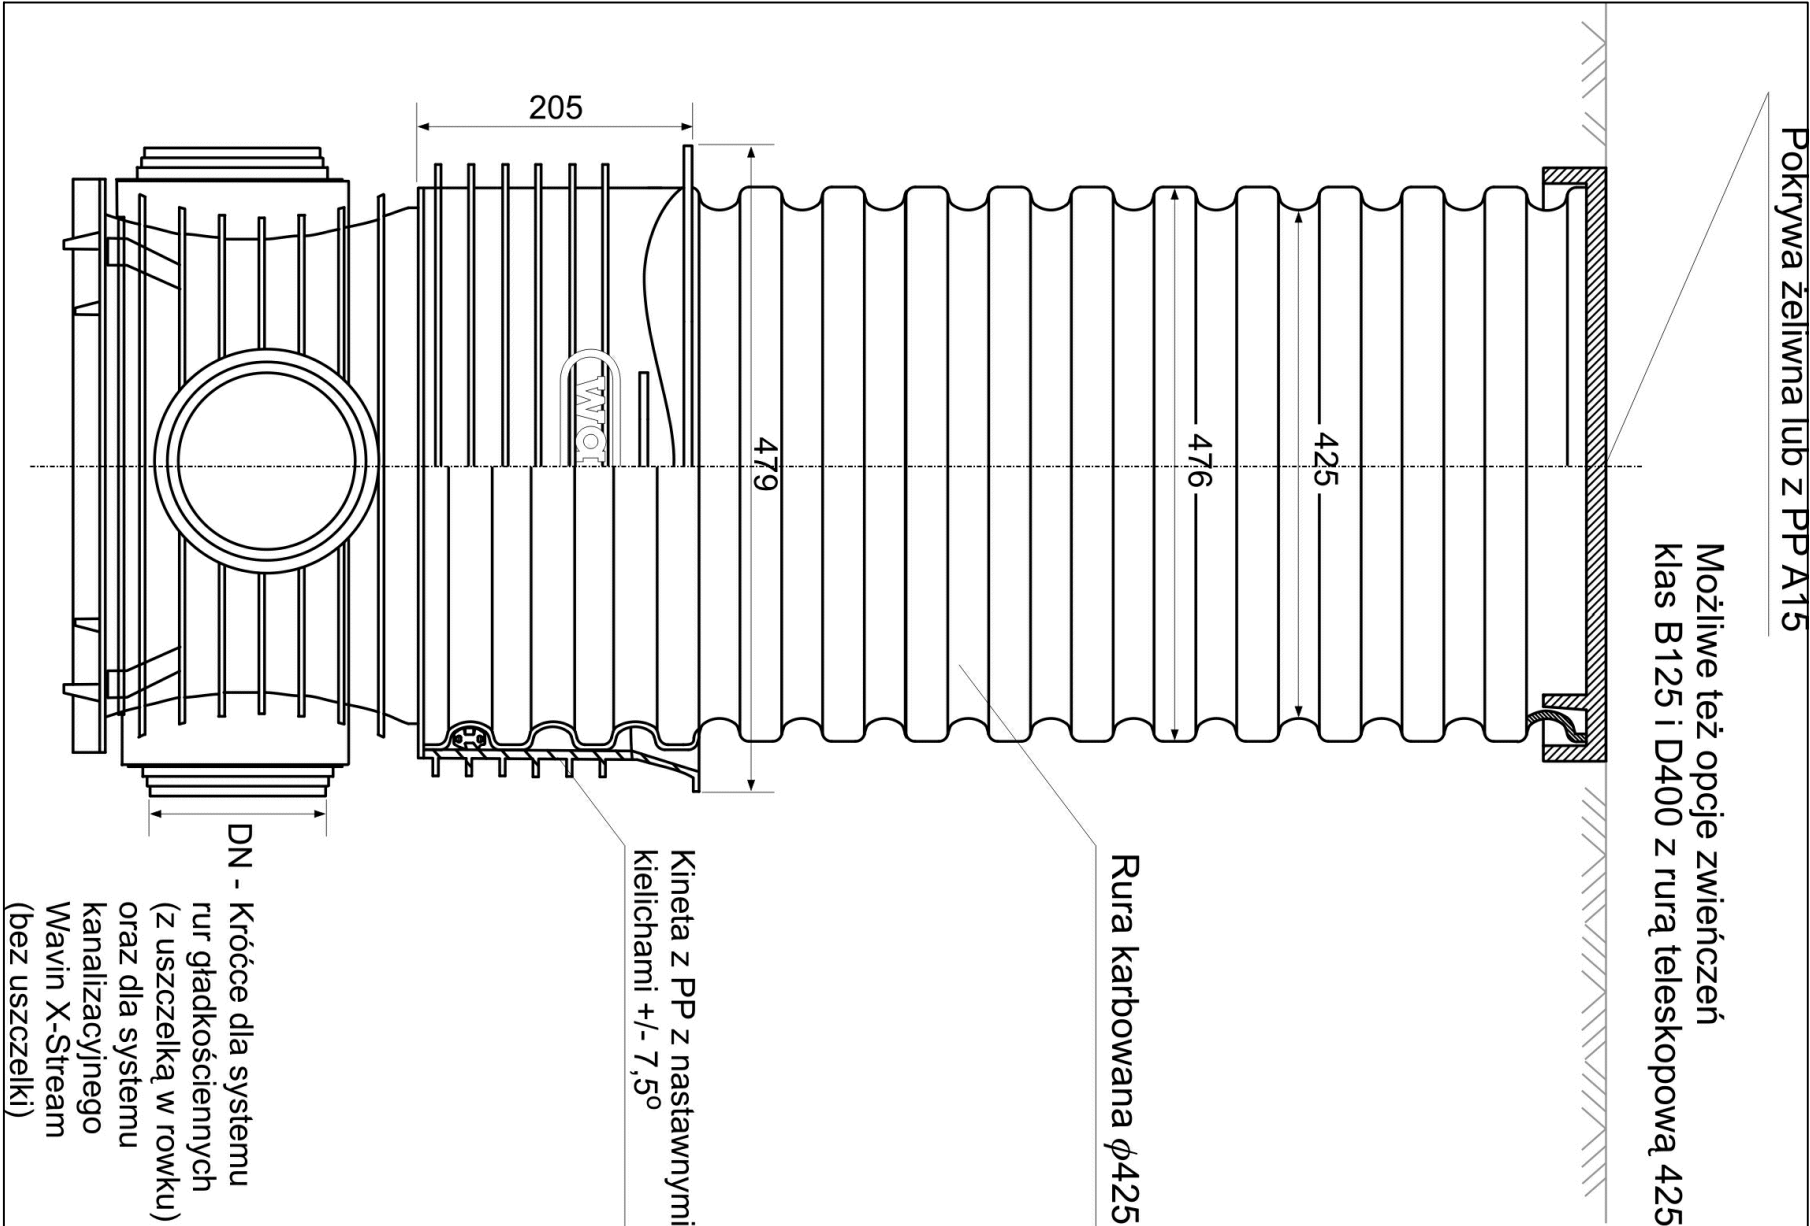

Biurowo Projektowe	FIRMA BUDOWLANA "BIO-SYSTEM" PRACOWNIA PROJEKTOWA ul. Gen. Siemena Grota - Rowieckiego 7/1 97-300 Plichtów /p/bunicki Tel./Fax: (044) 737-89-61 e-mail: biuro@bio-system.pl		
Inwestor	Gmina Przedbórz ul. Mostowa 29 97-570 Przedbórz		
Projekt	Projekt zamienny kanalizacji sanitarnej dla zadania pn. „Ochrona wód rzeki Pilicy poprzez rozbudowę kanalizacji sanitarnej w Aglomeracji Przedbórz - Etap II” na odcinku między ul. Modrzewową i Słoneczną. Projekt ZUD 710/09		
Projektował	mgr inż. Artur Kozłowski	Nr uprawnień	24/02/WŁ
E-mail	artur.kozlowski@bio-system.pl	Podpis	
Opracował	mgr inż. Tomasz Marchewka	Podpis	
E-mail	tomasz.marchewka@bio-system.pl	Nr uprawnień	85/00/WŁ
Sprawdził	mgr inż. Włodzimierz Poćdus	Podpis	
E-mail	-	Podpis	
Treść rysunku	PRZYKŁADOWY SCHEMAT STUDNI <math>\phi</math>425		
Branża	Sanitarna	Data opracowania	Skala
Faza projektu	Projekt zamienny	Projekt	Nr rys.
		2012	St-02