Studzienka kanalizacyjna włazowa TEGRA 1000
z nastawnymi kielichami i włazem klasy D400 lub B125

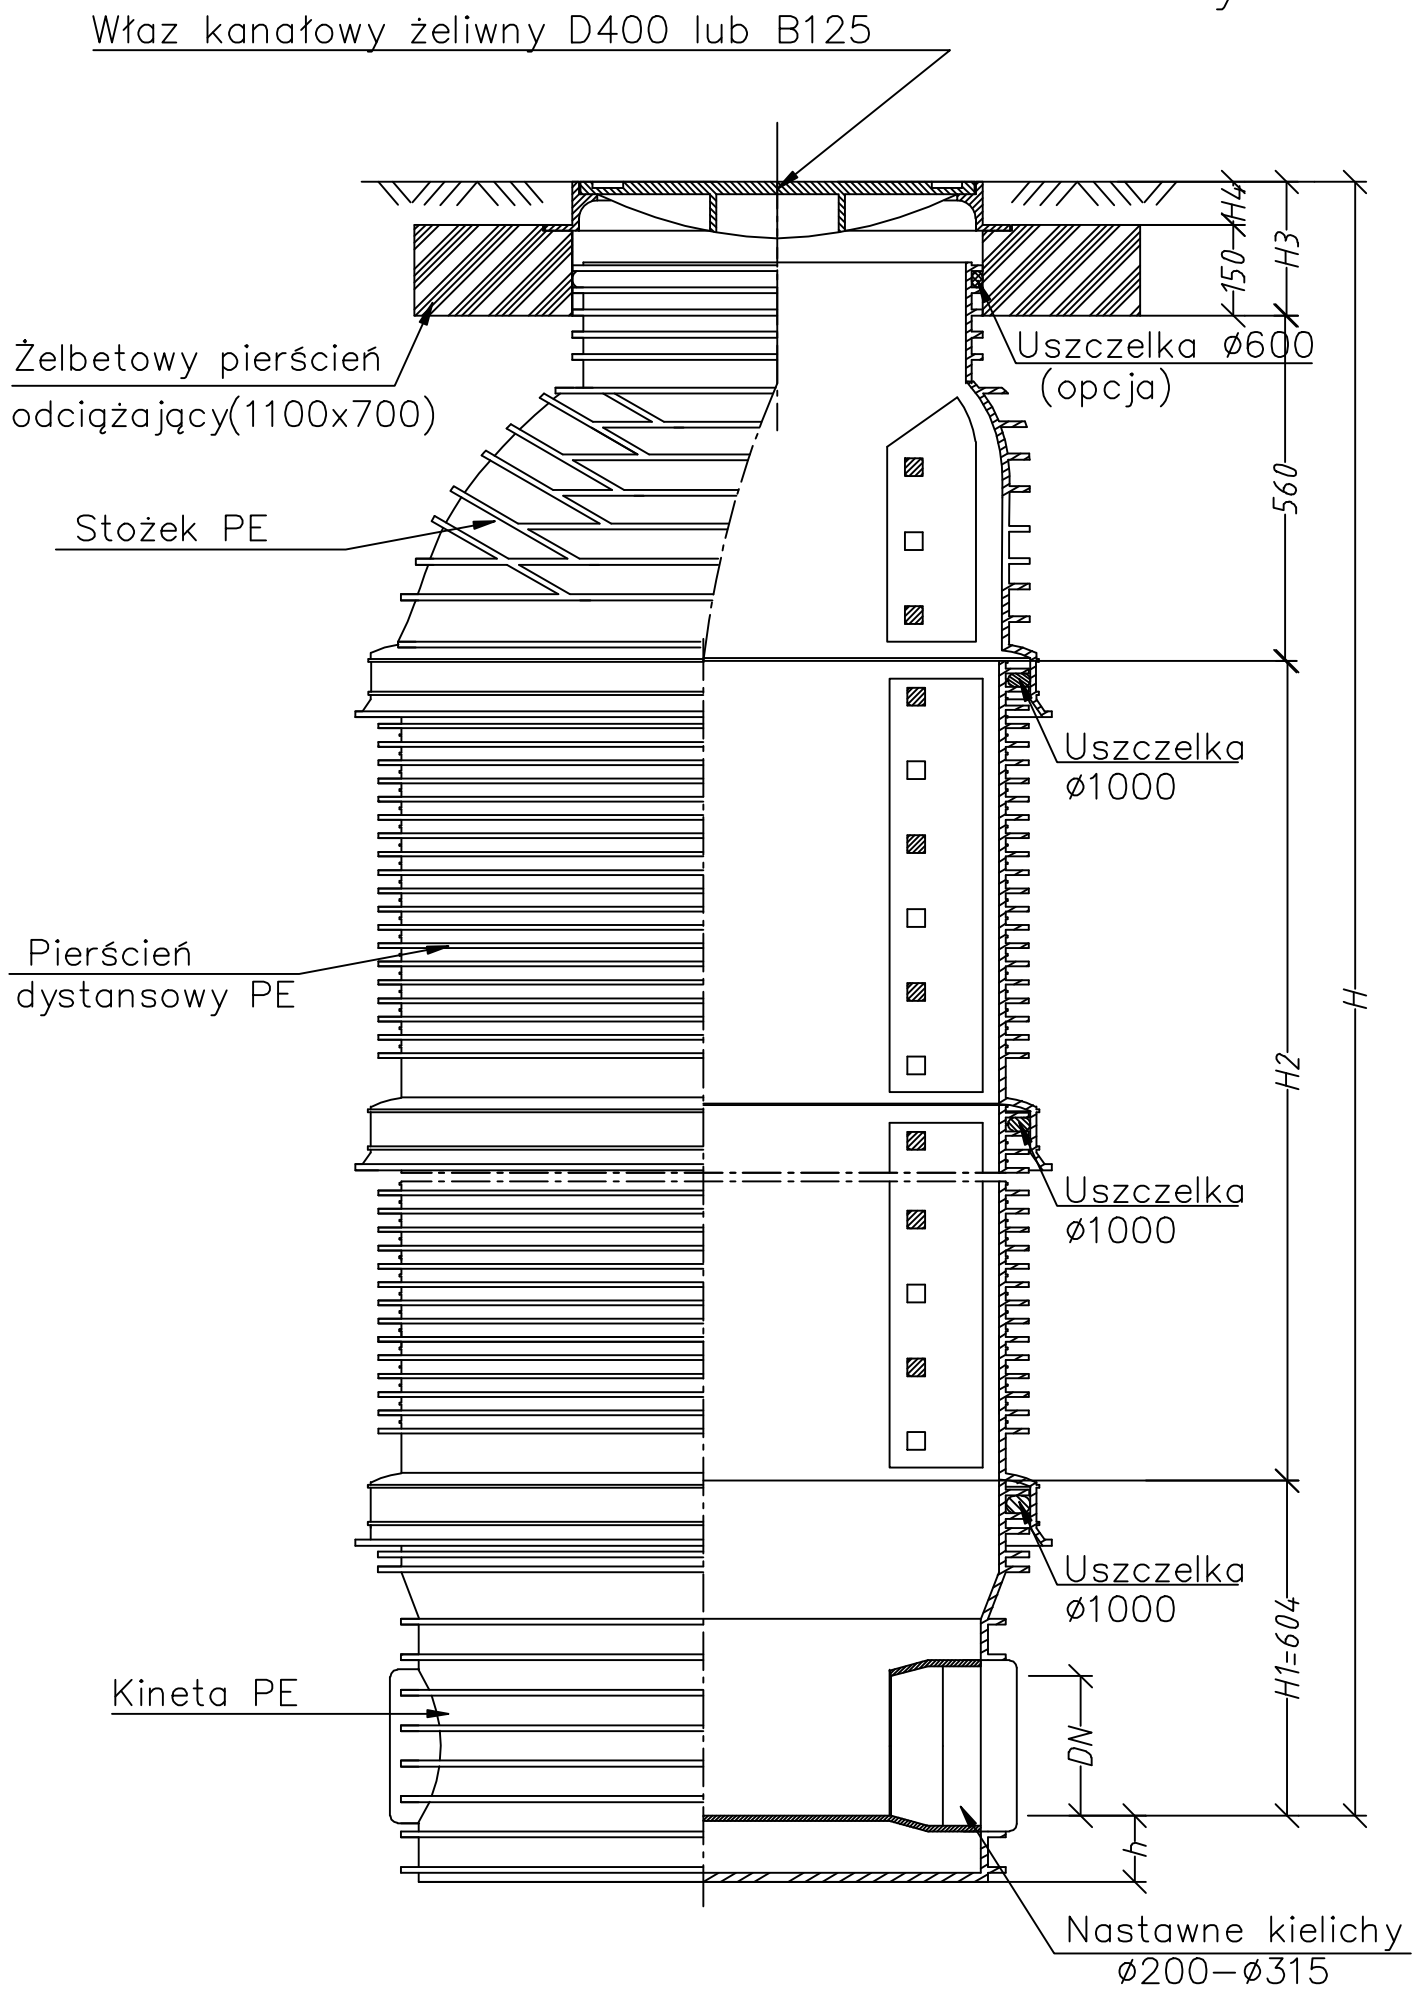

Biuro Projektowe	***FIRMA BUDOWLANA "BIO-SYSTEM"*** ***PRACOWNIA PROJEKTOWA*** ul. Gen. Stefana Grota - Roweckiego 7/1 97-300 Piotrków Trybunalski Tel./Fax. (044) 737-89-61 e-mail: biuro@bio-system.pl
Inwestor	***Gmina Przedbórz*** ul. Mostowa 29 97-570 Przedbórz
Projekt	Projekt zamienny kanalizacji sanitarnej dla zadania pn. „Ochrona wód rzeki Pilicy poprzez rozbudowę kanalizacji sanitarnej w Aglomeracji Przedbórz - Etap II" na odcinku między ul. Modrzewiową i Słoneczną. Projekt ZUD 710/09

Projektował	mgr inż. Artur Kozłowski	**Nr uprawnień**	24/02/WŁ
E-mail	artur.kozlowski@bio-system.pl	**Podpis**	
Opracował	mgr inż. Tomasz Marchewka	**Podpis**	
E-mail	tomasz.marchewka@bio-system.pl		
Sprawdził	mgr inż. Włodzimierz Pardus	**Nr uprawnień**	85/00/WŁ
E-mail	-	**Podpis**	

Treść rysunku

PRZYKŁADOWY SCHEMAT STUDNI Ø1000

Branża	Sanitarna	**Data opracowania**	**Skala**
Faza projektu	Projekt zamienny	**Listopad 2012**	**Nr rys.** **St-01**