


Profil zamienny kanalizacji sanitarnej na odcinku od pompowni P1 do punktu St10 w ul. Słonecznej. Zmianie uległo zagłębienie kanału PPØ200

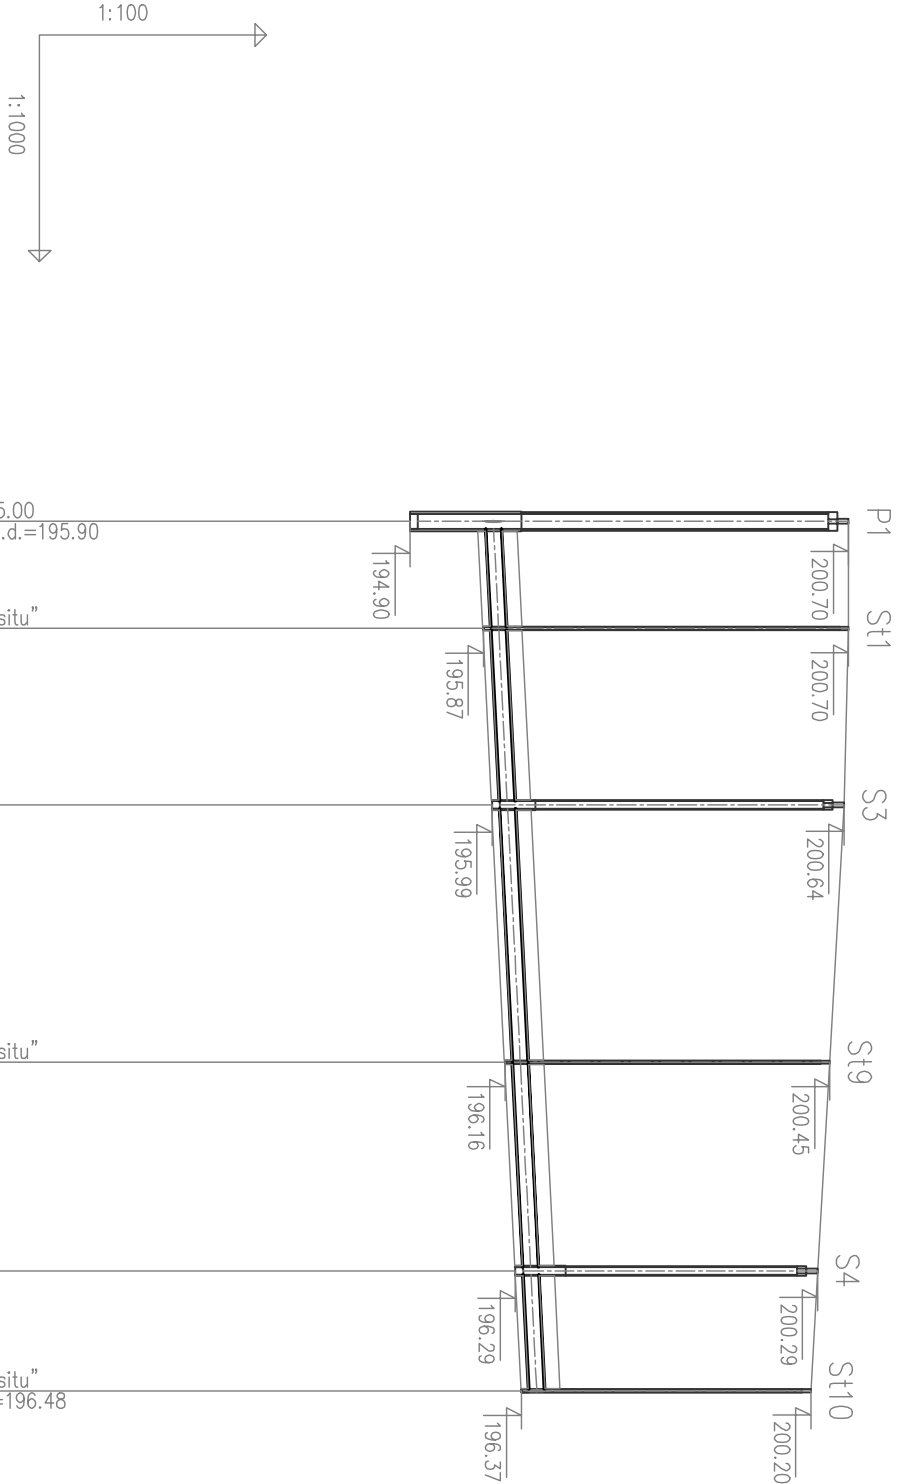

OZNACZENIE PROFILU:		P1–St10	
POZIOM PORÓWNAWCZY		185.00 m n.p.m.	
Pompownia ścieków "P1", Rz.d.=195.00		Proj. włączenie do kanału Ø0.2, Rz.d.=195.90	
RZĘDNA TERENU ISTN.		200.70	Studnia TegraØ425 + wkładka "in situ"
RZĘDNA DNA KANAŁU		195.90	
RZĘDNA DNA WYKOPU		195.80	
ZAGŁĘBIENIE DNA KANAŁU		4.80	
SPADKI, DŁUGOŚCI		4.73	
ŚREDNICA, MATERIAŁ		4.55	
ODLEGŁOŚCI		4.19	
HEKTOMETRY		3.89	
HEKTOMETRY		3.72	

Generator rysunkowy 7.33 (www.gpi-qrf.com.pl)	
---	--

Biuro Projektowe	FIRMA BUDOWLANA "BIO-SYSTEM"	
	PRACOWNIA PROJEKTOWA	
Inwestor	ul. Gen. Stefana Grotu - Rowieckiego 7/1	
	97-300 Piotrków Trybunalski	
Projekt	Tel./Fax. (044) 737-89-61	
	e-mail: biuro@bio-system.pl	
Projekt	Gmina Przedbórz	
	ul. Mostowa 29	
Projekt	97-570 Przedbórz	
	Projekt zamienny kanalizacji sanitarnej dla zadania pn. „Ochrona wód rzeki Pilicy poprzez rozbudowę kanalizacji sanitarnej w Aglomeracji Przedbórz - Etap II”	
Projekt	na odcinku między ul. Modrzewiową i Słoneczną.	
	Projekt ZUD 710/09	
Projekt	mgr inż. Artur Kozłowski	
	Nr uprawnień	
Projekt	24/02/WŁ	
	E-mail	
Projekt	artur.kozlowski@bio-system.pl	
	Podpis	
Projekt	mgr inż. Tomasz Marchewka	
	Podpis	
Projekt	tomasz.marchewka@bio-system.pl	
	Nr uprawnień	
Projekt	mgr inż. Włodzimierz Pardus	
	85/00/WŁ	
Projekt	E-mail	
	-	
Projekt	Podpis	
	Treść rysunku	
Projekt	Profil podłużne kanalizacji sanitarnej	
	Branża	
Projekt	Sanitarna	
	Data opracowania	
Projekt	Listopad	
	Skala	
Projekt	1:500	
	Nr rys.	
Projekt	Pr-01	