
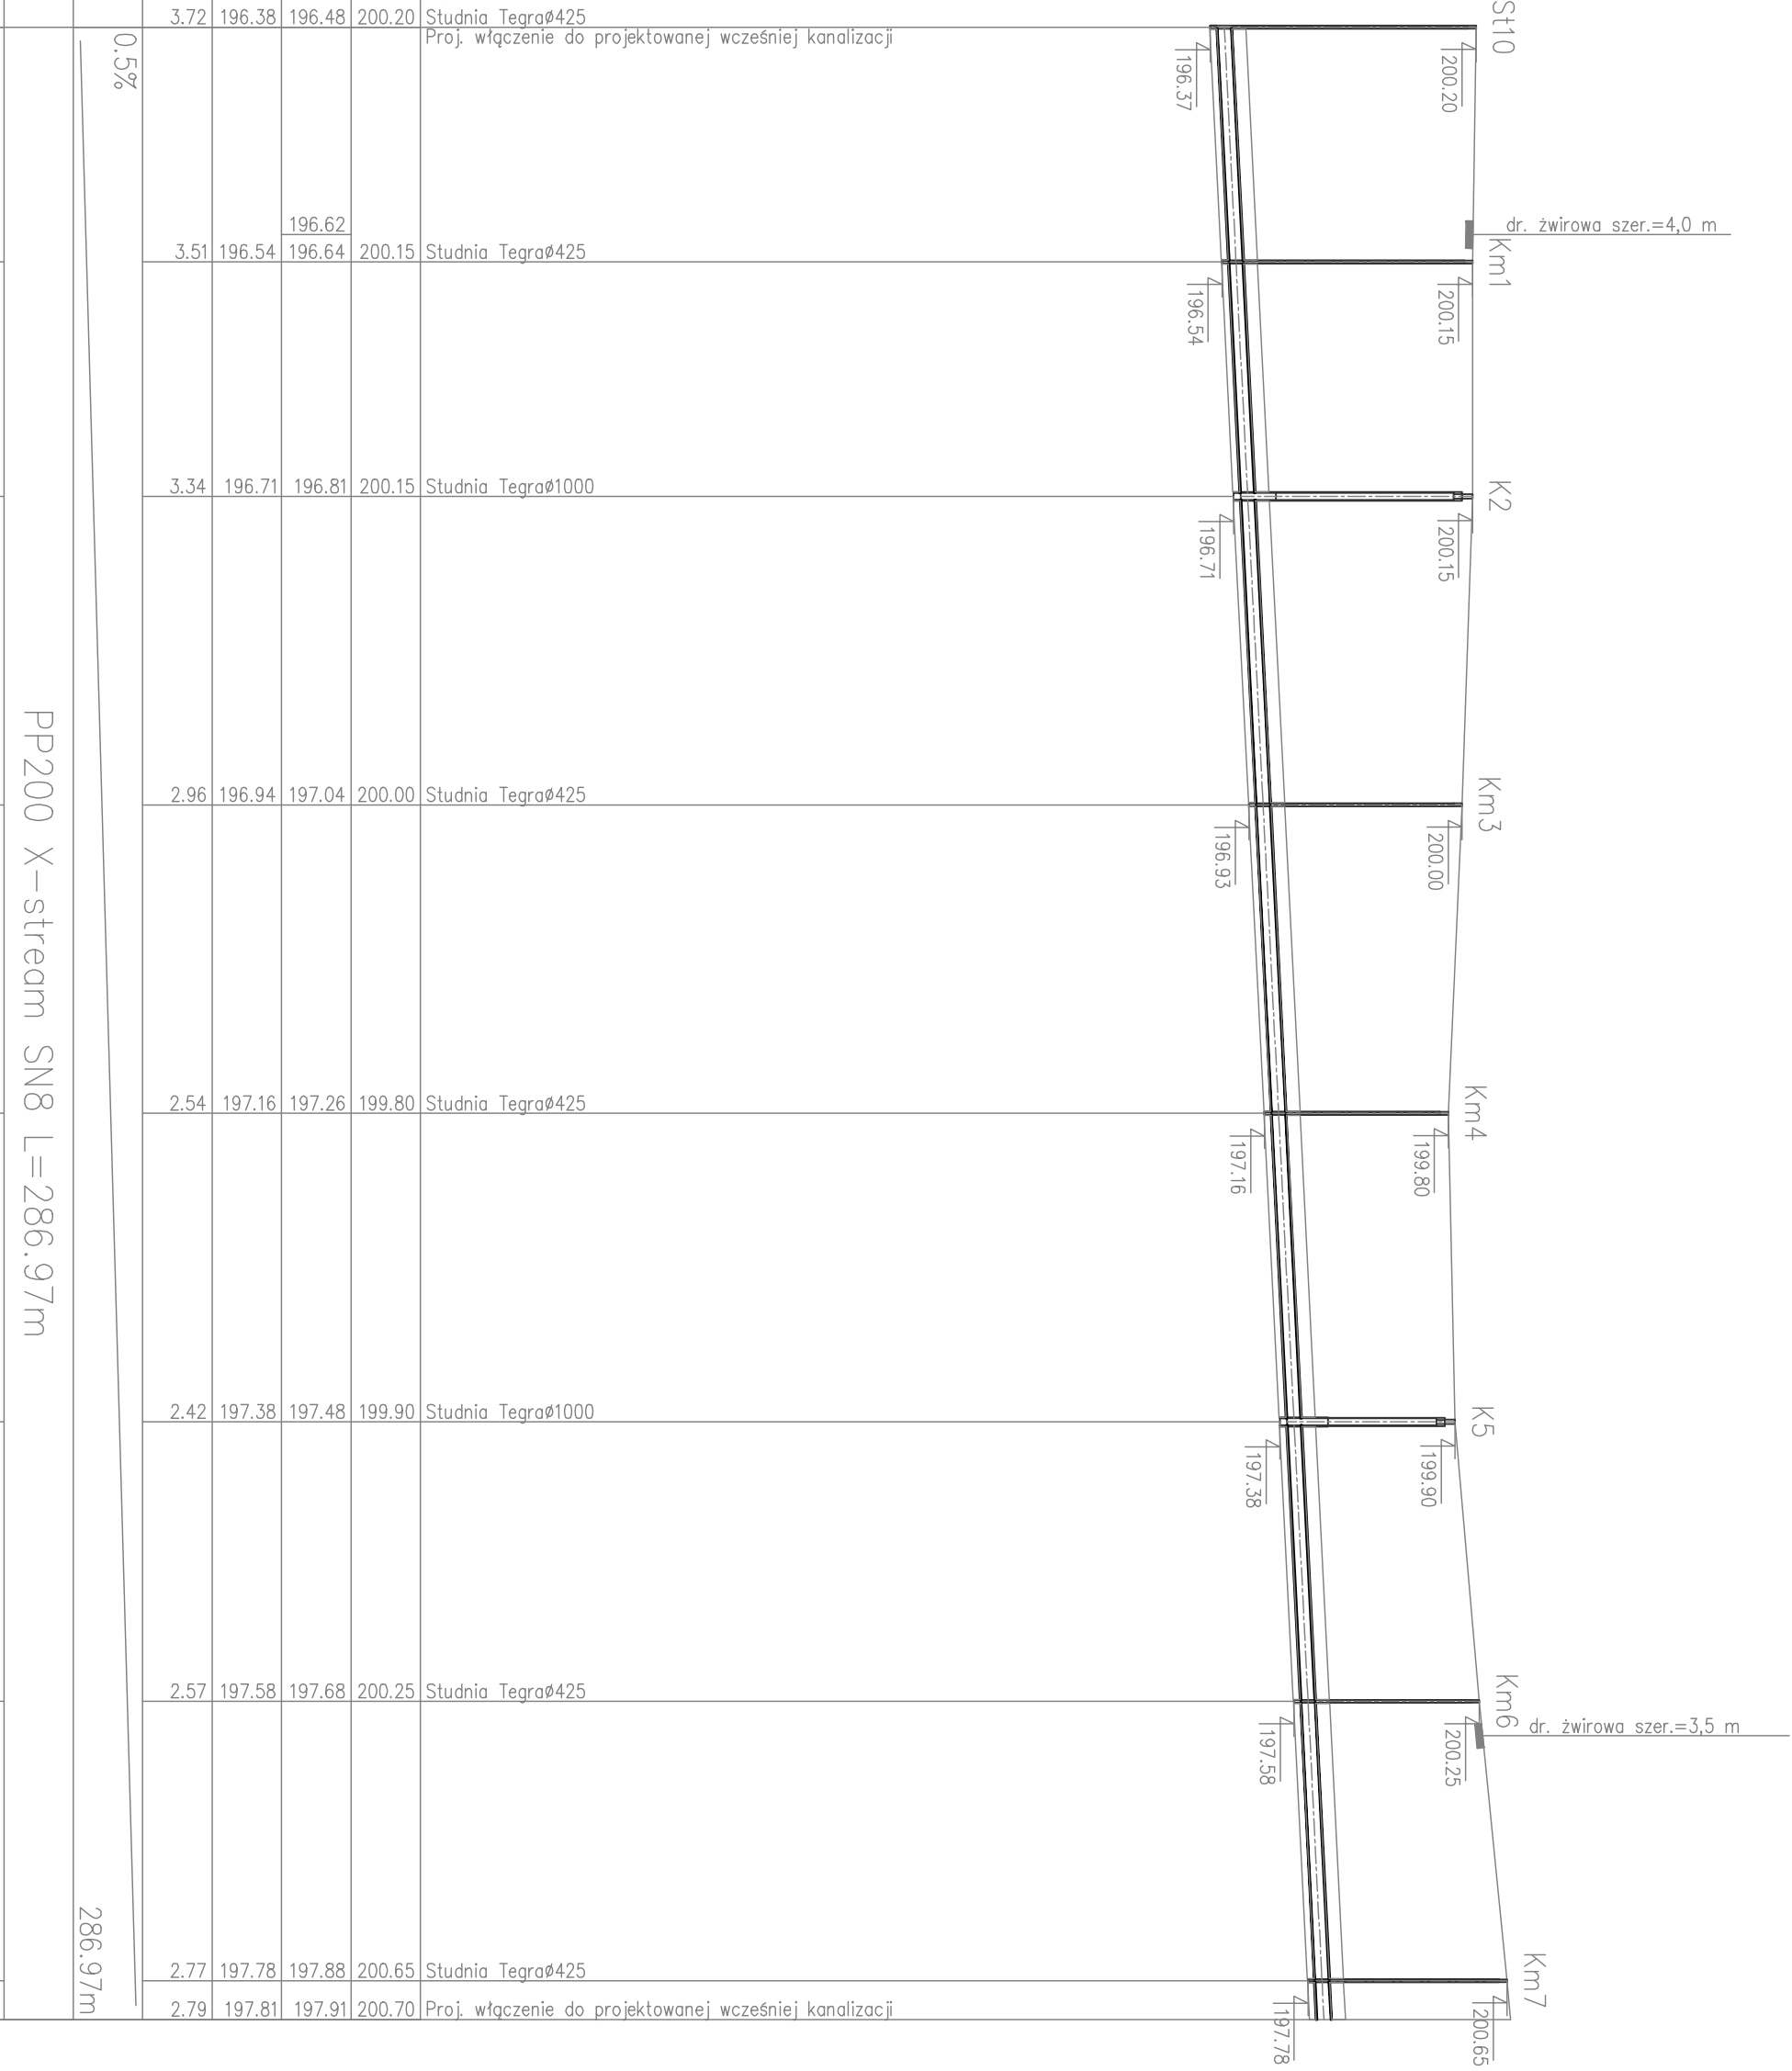


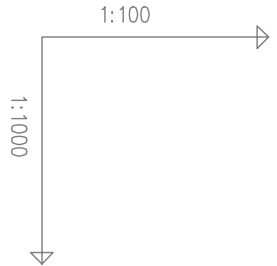

POZIOM PORÓWNAWCZY	185.00 m n.p.m.	Studnia TegraØ425	Proj. włączenie do projektowanej wcześniej kanalizacji
--------------------	-----------------	-------------------	--

RZĘDNA TERENU ISTN.	200.20	</
---------------------	--------	--	--	----

Generator rysunkowy 7.33 [www.gfi-gfi.com.pl]

Biurowie Projektowe	FIRMA BUDOWLANA "BIO-SYSTEM" PRACOWNIA PROJEKTOWA ul. Gen. Stefana Grotka - Romceckiego 7/1 97-300 Piotrków Trybunalski Tel./fax: (044) 737-89-41 e-mail: biuro@bio-system.pl
Inwestor	Gmina Przedbórz ul. Mostowa 29 97-570 Przedbórz

Projekt	Projekt zamienny kanalizacji sanitarnej dla zadania pn. „Ochrona wód rzeki Pilicy poprzez rozbudowę kanalizacji sanitarnej w Aglomeracji Przedbórz - Etap II” na odcinku między ul. Modrzewiową i Słoneczną. Projekt ZUD 710/09
Projektował	mgr inż. Artur Kozłowski Nr uprawnień 24/02/WŁ
E-mail	artur.kozlowski@bio-system.pl Podpis
Opracował	mgr inż. Tomasz Marchewka Podpis
E-mail	tomasz.marchewka@bio-system.pl
Sprawił	mgr inż. Włodzisław Pordus Nr uprawnień 85/00/WŁ
E-mail	- Podpis

Treść rysunku	-
----------------------	---

Profile podłużne kanalizacji sanitarnej			
Branża	Sanitarna	Data opracowania	Skala
Faza projektu	Projekt zamienny	Listopad 2012	Nr rys. M-K 02