


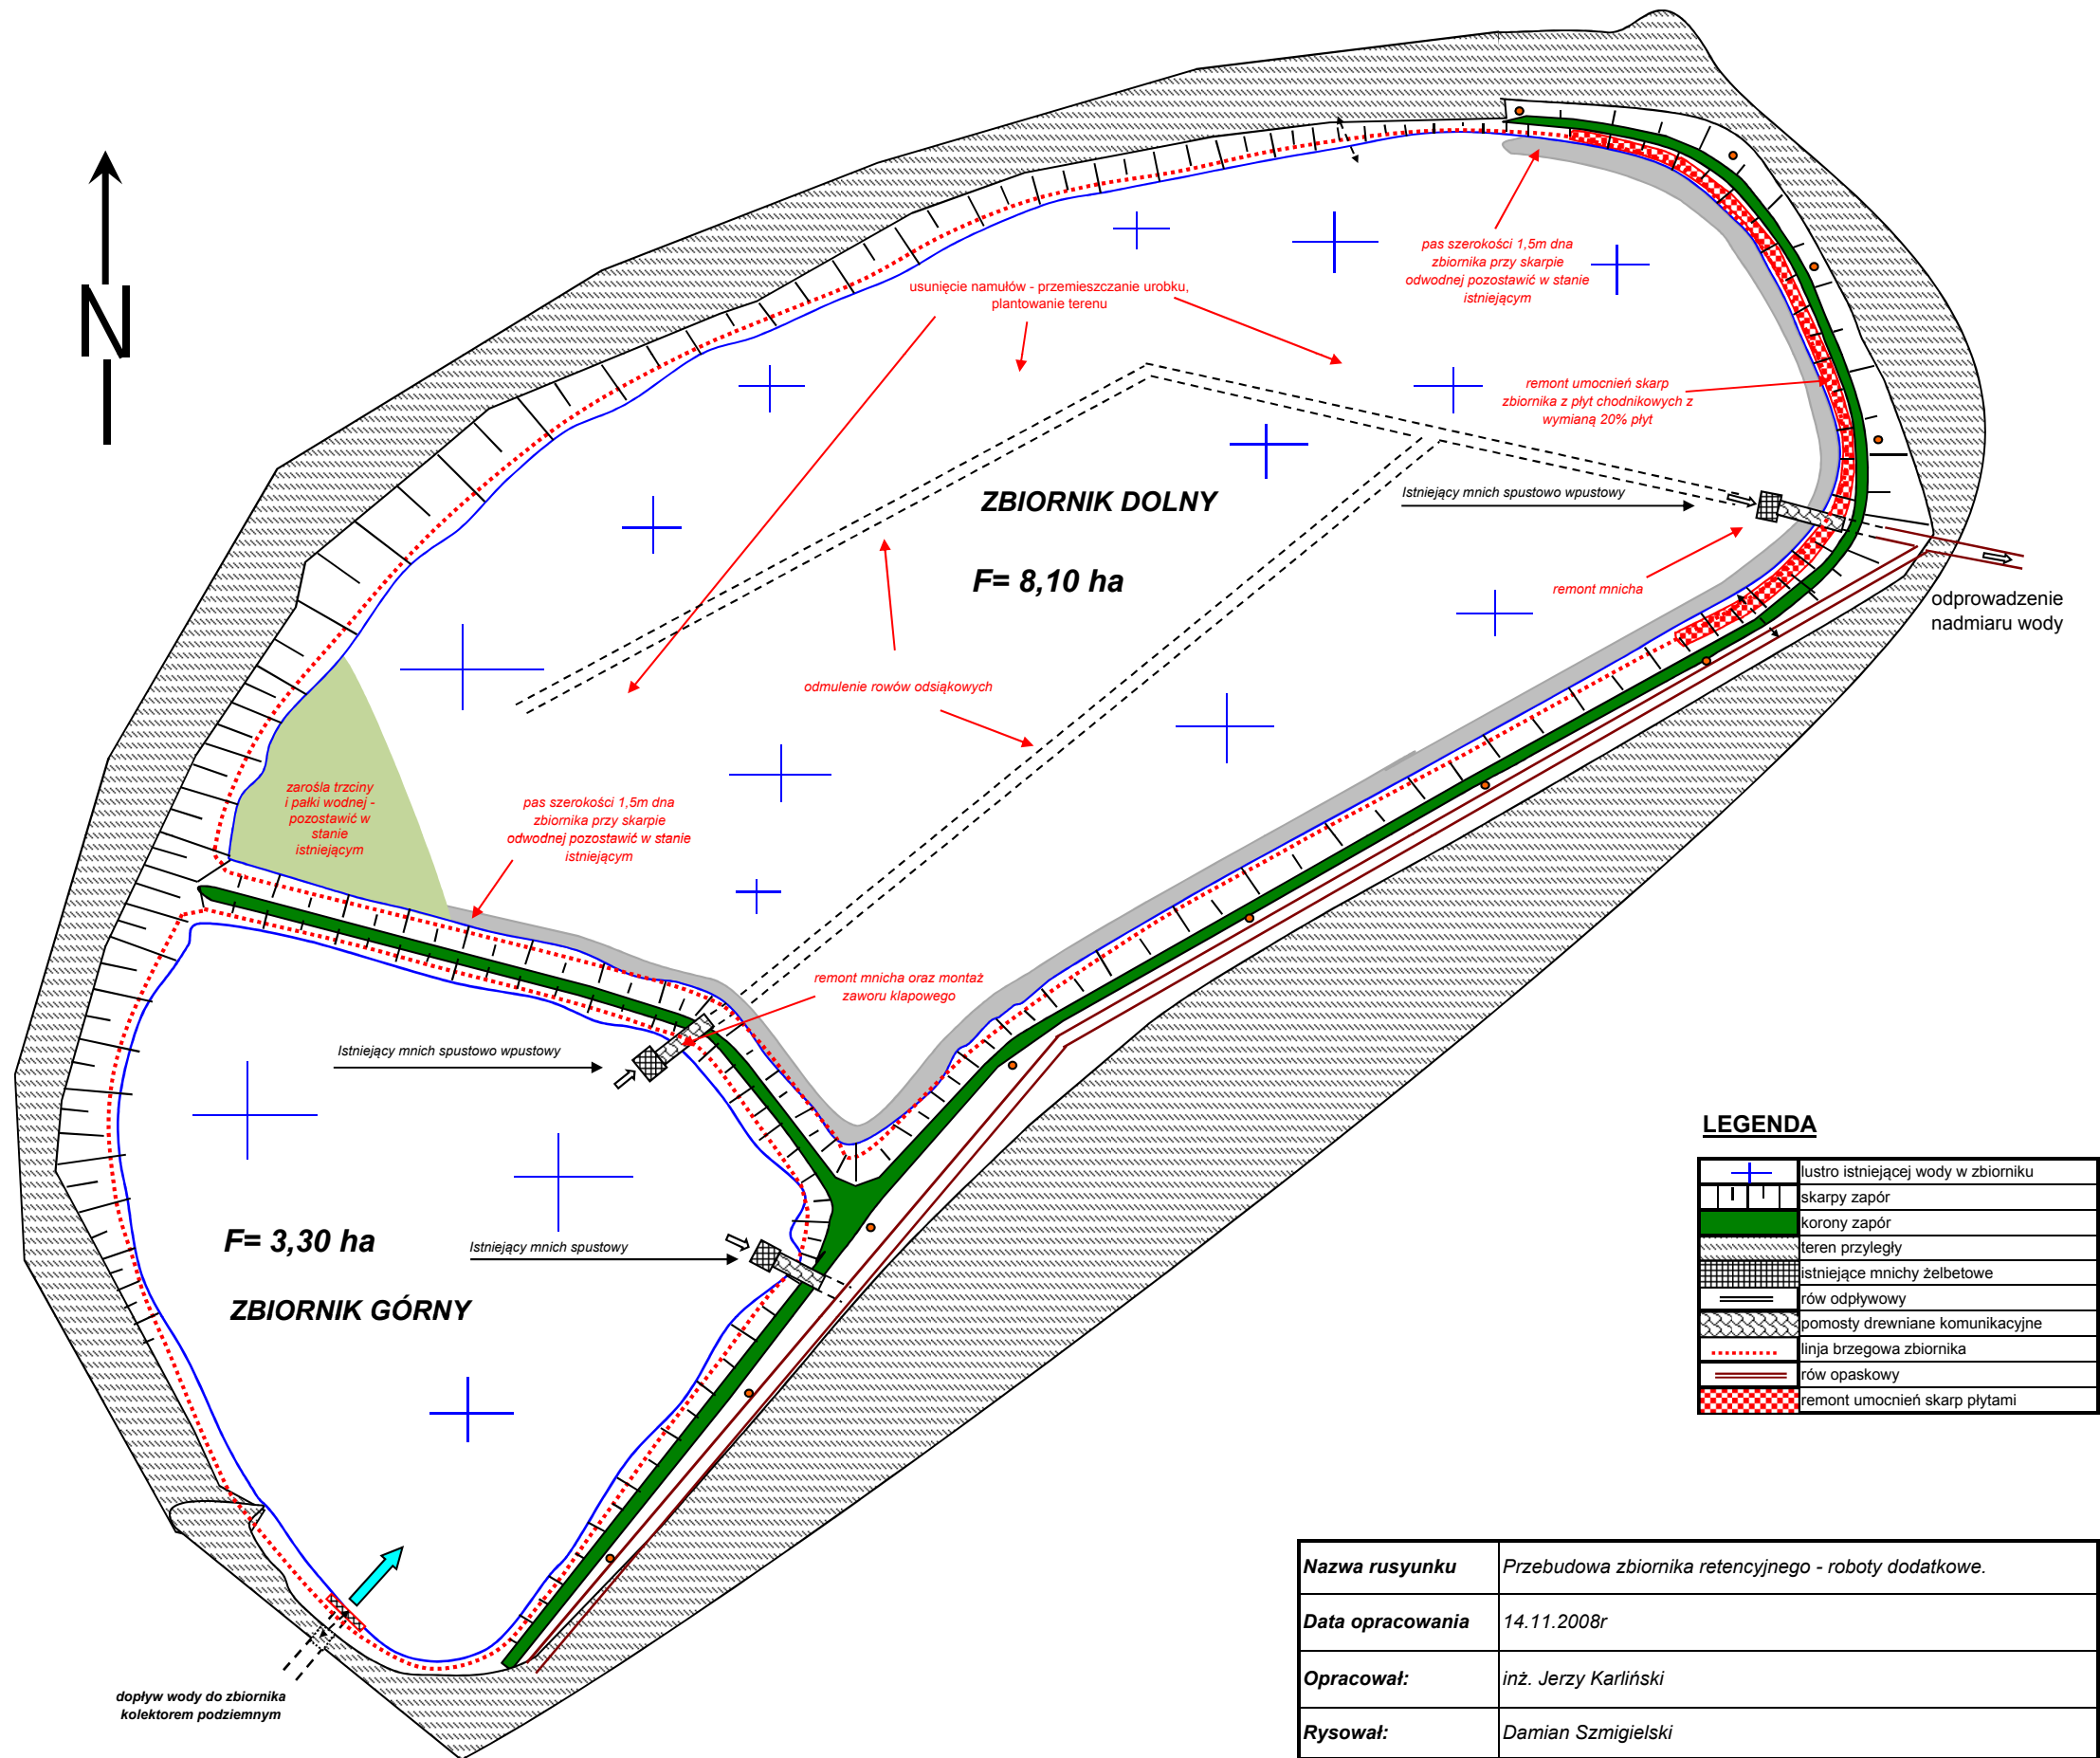

Nazwa rysunku	Przebudowa zbiornika retencyjnego - roboty dodatkowe.
Data opracowania	14.11.2008r
Opracował:	inż. Jerzy Karliński
Rysował:	Damian Szmigielski