woj. łódzkie
powiat radomszczański
miasto Przedbórz
ulica Piotrkowska, Leśna, Korycińska, Majowa
obręb nr 5
inwestor Urząd Miejski Przedbórz

MAPA
SYTUACYJNO - WYSOKOŚCIOWA

skala 1 : 500

z geodezyjną inwentaryzacją urządzeń podziemnych
służy do celów projektowych

Osnowa : układ państwowy "1965"
Poziom odniesienia Kronsztadt
Mapa aktualna na dzień 04.04.2007r.
Projektowane urządzenia podziemne
sprawdzono w ZUDP dn. 10.04.2007r.

Wykonano na podstawie mapy syt.–wys. 1 : 500
sekcje 133.333.254 , 143.111.052.2 , 143.111.052.4 , 143.111.054.2 , 143.112.011.1
143.112.011.3 oraz pomiaru uzupełniającego wykonanego przez :

Mapa zarejestrowana w PODGiK
pod nr 2074–14/2007
w dniu 27.04.2007r.

ZESTAWIENIE ARKUSZY

OZNACZENIA

- S10 OZNACZENIE WŹLA
- STUDNIA INSPEKCYJNA – (ZOLBET) ø 1000 mm
- STUDNIA REWIZYJNA – PP ø 425 mm
- RUROCIĄG GRAWITACYJNY PVC 200 (klasa i długość zgodnie z profilem)
- PRZEŁĄCZA PVC 160 (klasa i długość zgodnie z profilem)
- RURA PRZEWIERTOWA

BIURO PROJEKTOWE	FIRMA BUDOWLANA "BIO-SYSTEM" PRACOWNIA PROJEKTOWA UL. JÓZEFOSŁAWSKOWEJ 13 B 97-520 PIOTRKÓW TRYB. TEL. (044) 646 79 32 FAX (044) 646 40 30 e-mail: biuro.pr@bio-system.pl			
PROJEKT:	PROJEKT BUDOWLANO WYKONAWCZY KANALIZACJI SANITARNEJ DLA AGLOMERACJI PRZEDBÓRZ			
INWESTOR	GMINA PRZEDBÓRZ – Ul. Mostowa 29, 97–570 Przedbórz			
OBIEKT	SIEĆ KANALIZACJI	NR UPRAWNIEŃ	PODPIS	DATA
PROJEKTOWAŁ	mgr inż. ARTUR KOZŁOWSKI	24/02/WL		
OPRACOWAŁ	mgr inż. MACIEJ KOLODZIEJ mgr inż. TOMASZ MARCHEWKA mgr inż. MICHAŁ MROZIŃSKI			Październik 2008
SPRAWDZIŁ	mgr inż. WŁODZIMIERZ PARDUS	85/00/WL		
BRANŻA	SANITARNA			
FAZA PROJEKTU	PROJEKT BUDOWLANO–WYKONAWCZY	REWIZJA	00	
TREŚĆ RYSUNKU	ARKUSZ NR 2 MAPA SYTUACYJNO - WYSOKOŚCIOWA Z TRASĄ SIECI KANALIZACJI SANITARNEJ	SKALA	1:500	
		RYS. NR	M-K02	
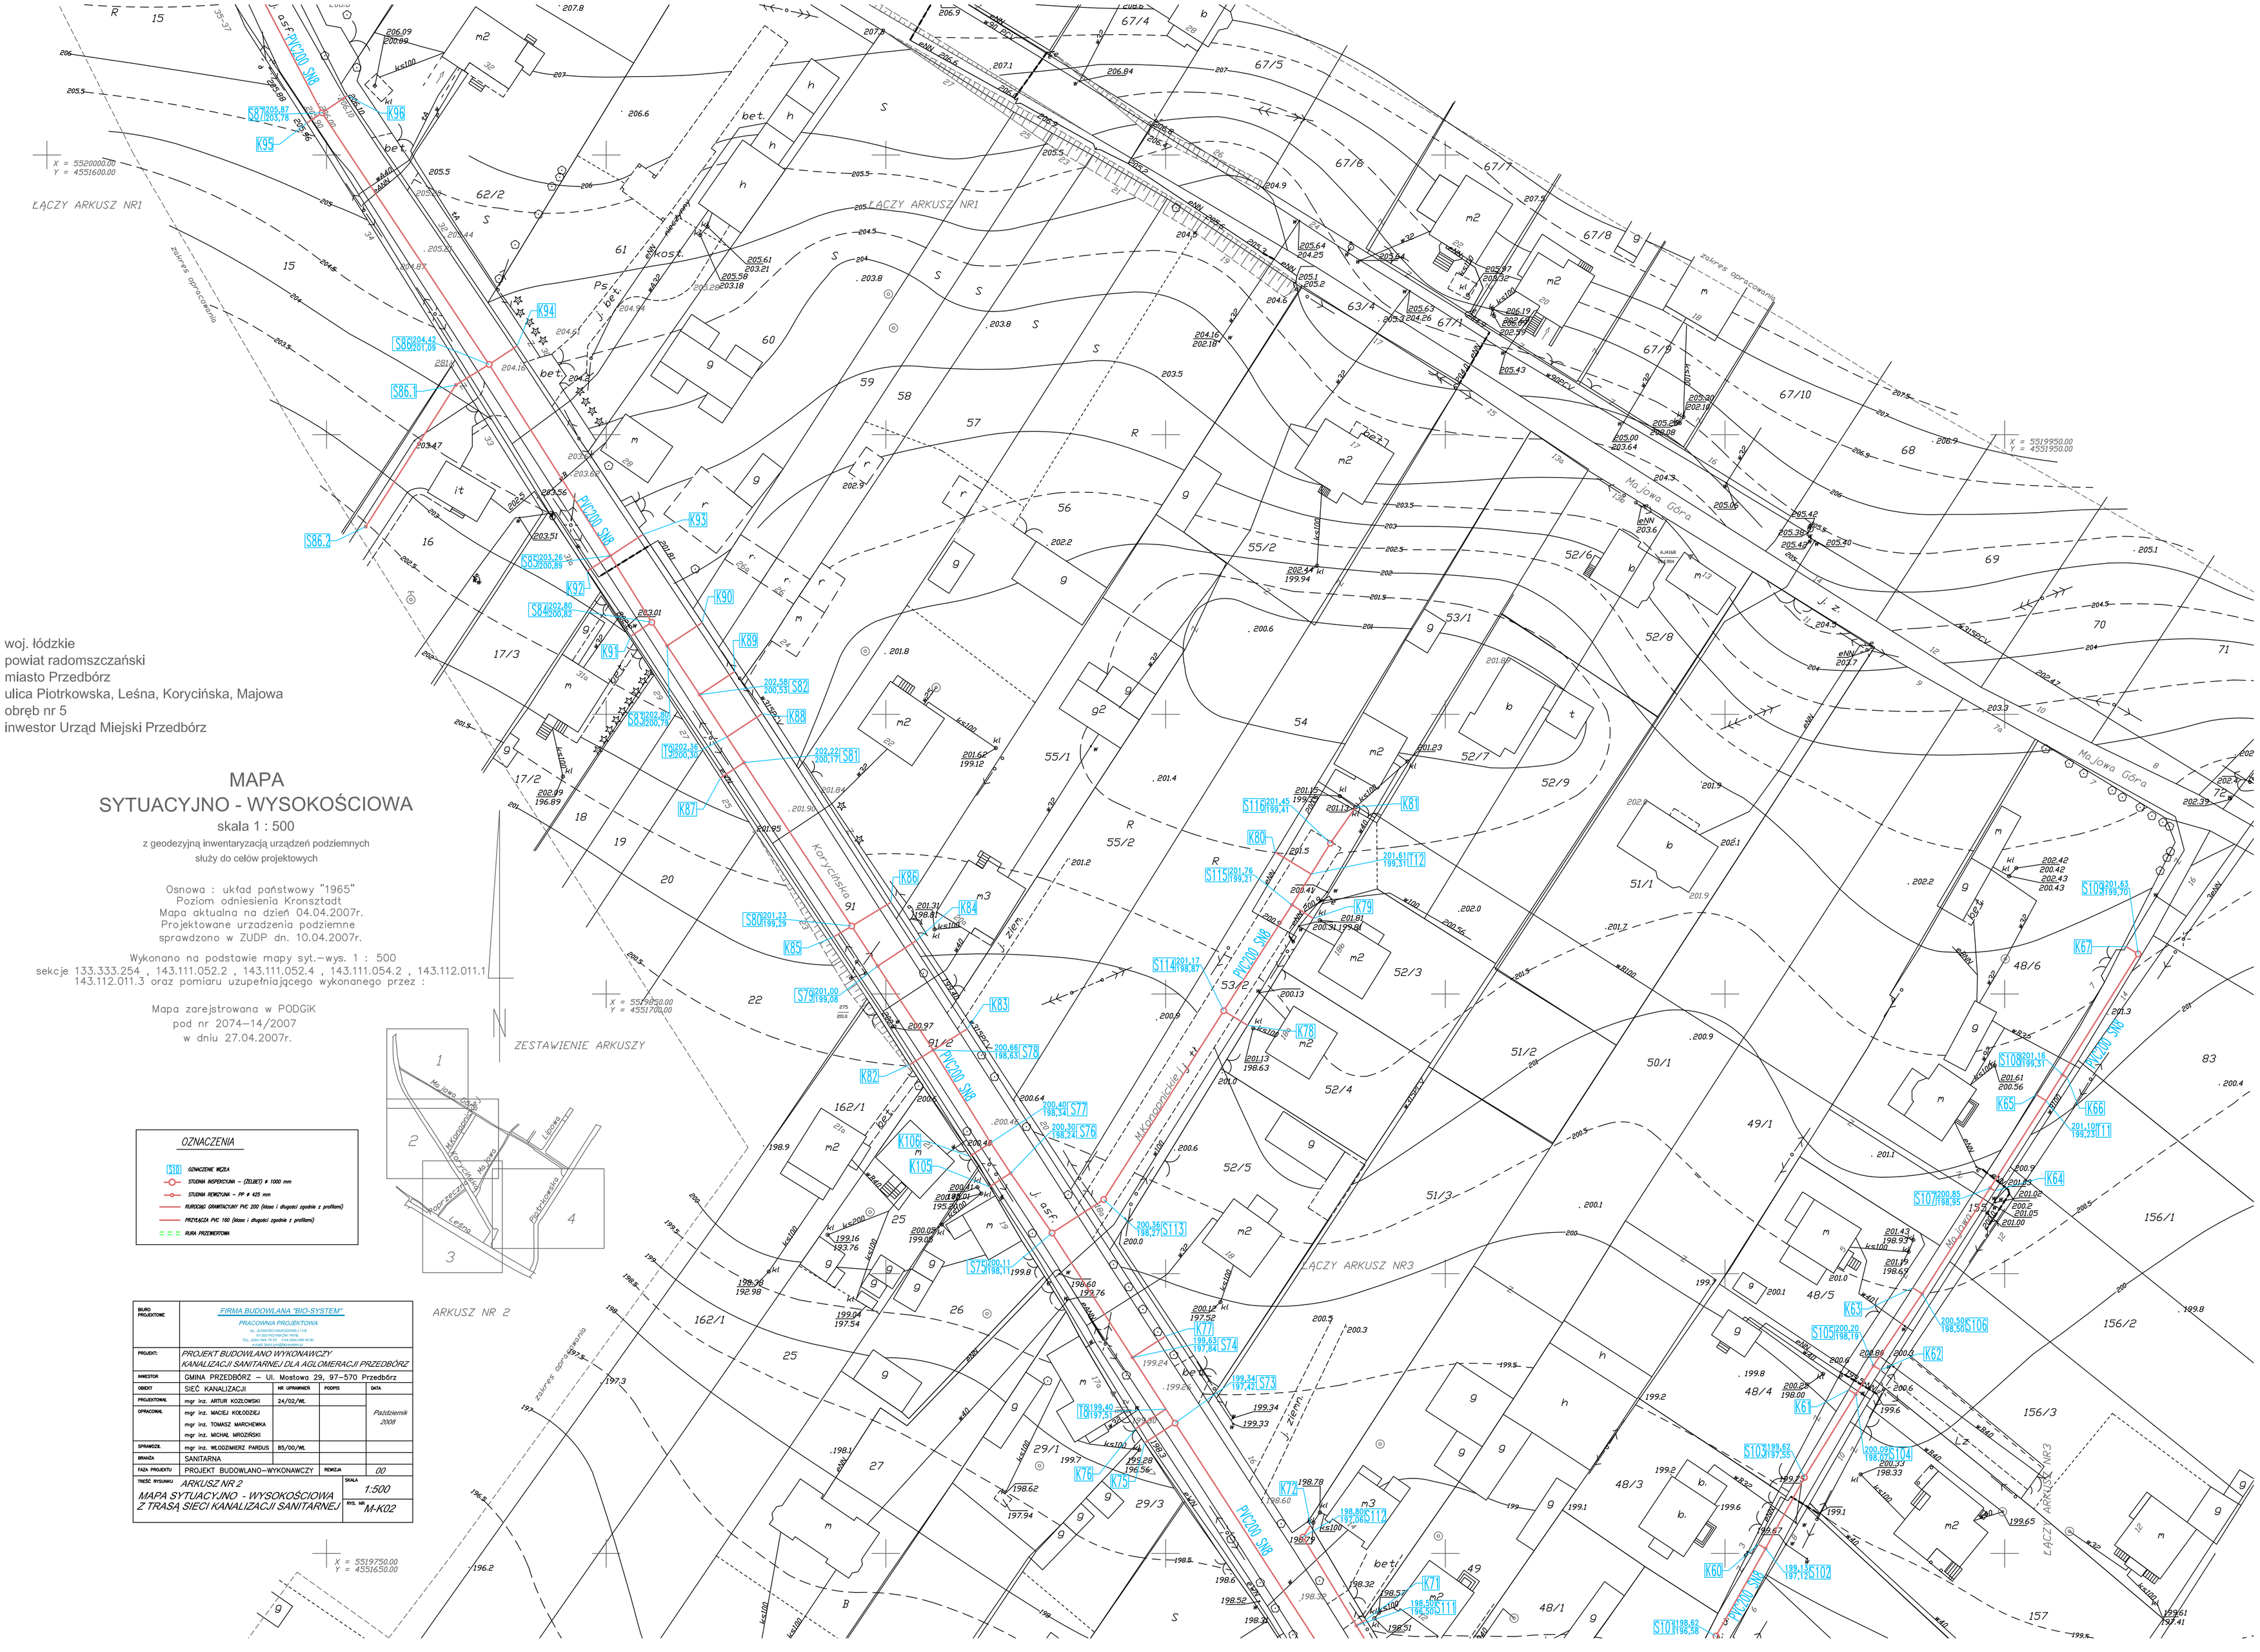
ARKUSZ NR 2