


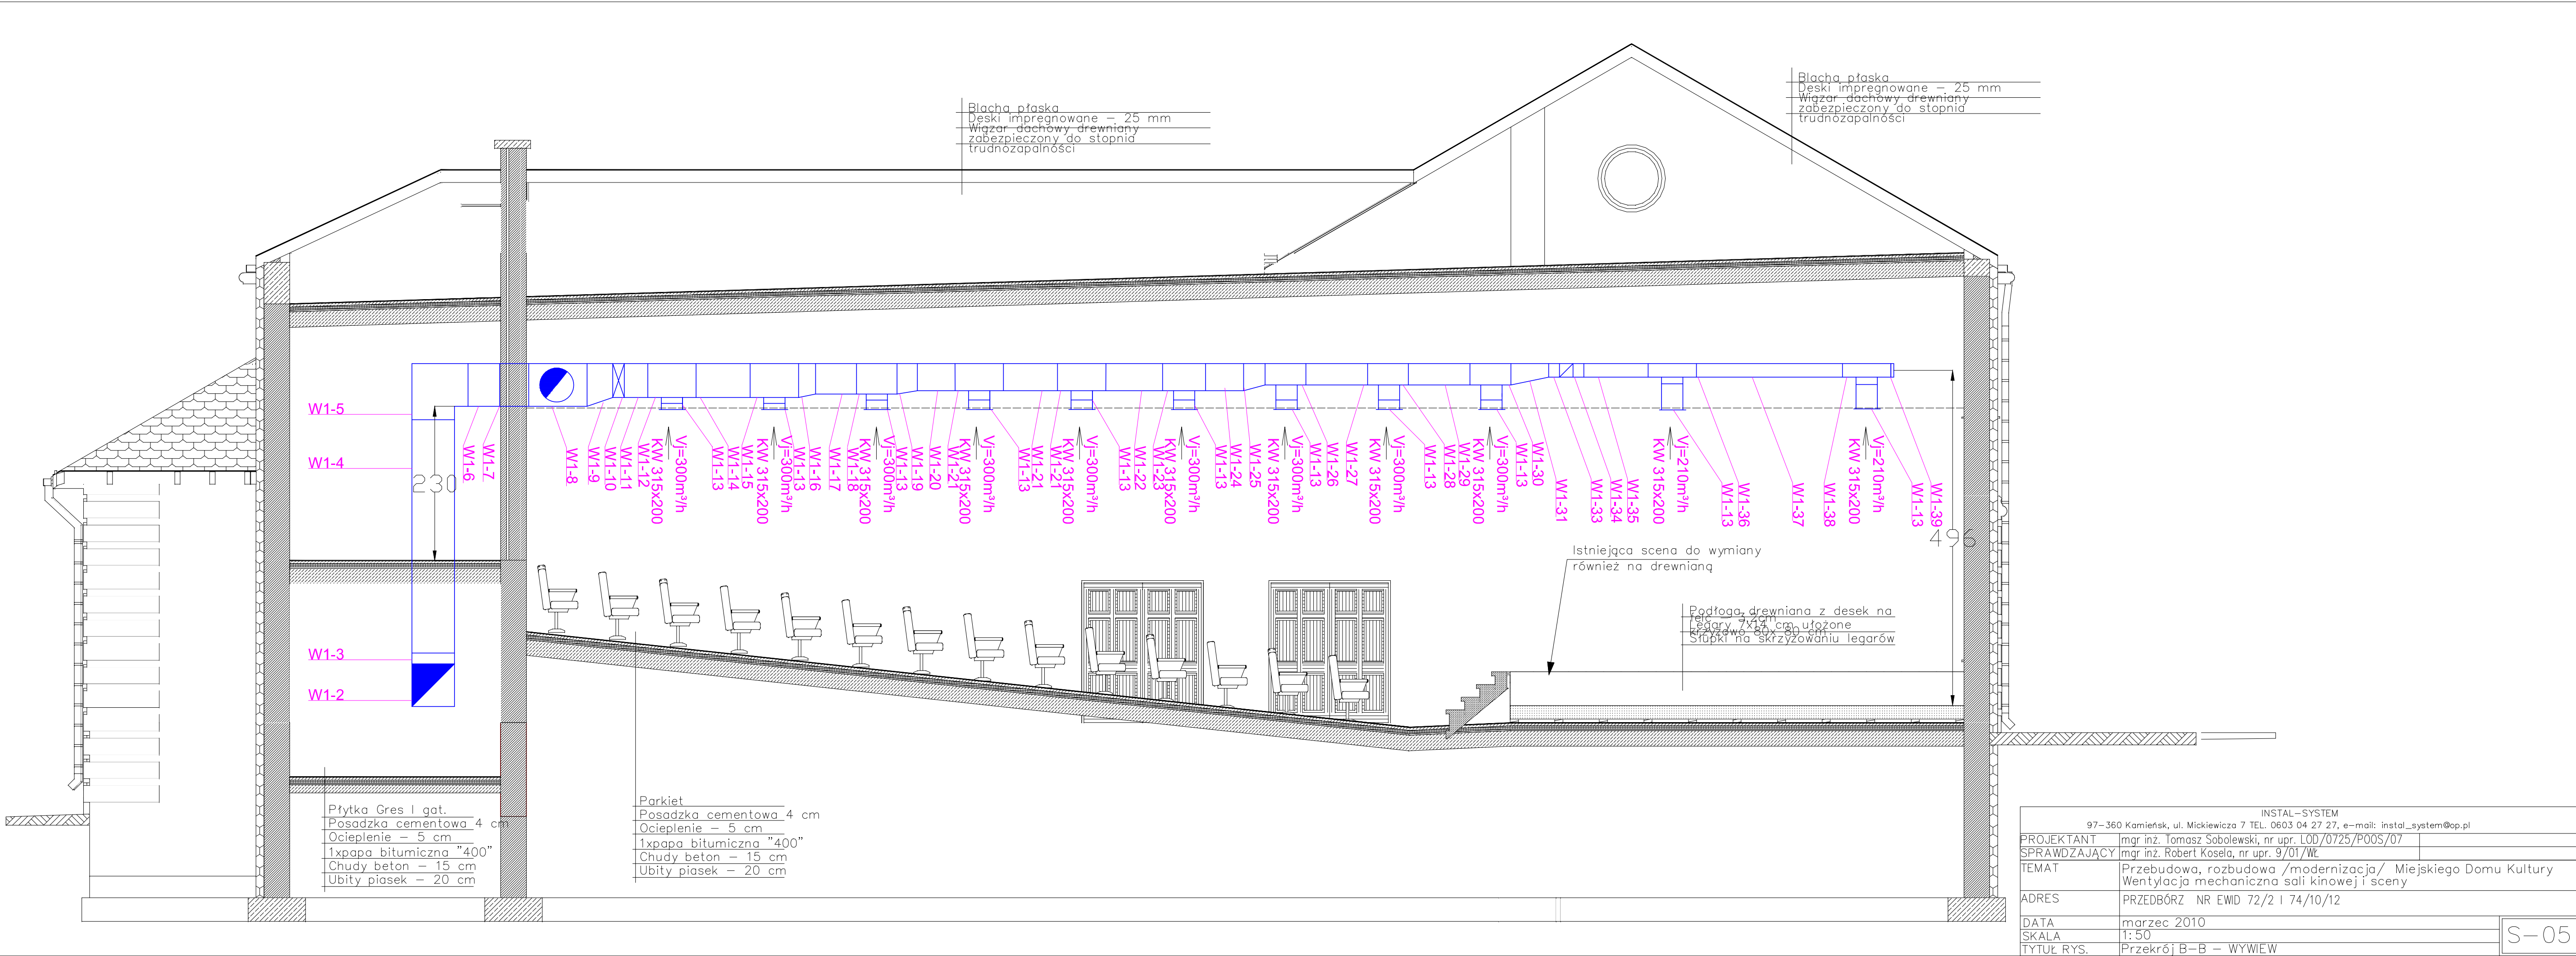

INSTAL-SYSTEM 97-360 Kamieńsk, ul. Mickiewicza 7 TEL. 0603 04 27 27, e-mail: instal_system@op.pl		
PROJEKTANT	mgr inż. Tomasz Sobolewski, nr upr. LOD/0725/P00S/07	
SPRAWDZAJĄCY	mgr inż. Robert Kosela, nr upr. 9/01/WŁ	
TEMAT	Przebudowa, rozbudowa /modernizacja/ Miejskiego Domu Kultury Wentylacja mechaniczna sali kinowej i sceny	
ADRES	PRZEDBÓRZ NR EWD 72/2 I 74/10/12	
DATA	marzec 2010	S-05
SKALA	1:50	
TYTUŁ RYS.	Przekrój B-B – WYWIEW	