

UPROSZCZONY PROJEKT TECHNOLOGICZNY

Przedsięwzięcie – zadanie:

**Przebudowa drogi dojazdowej do pól
Miejscowość Policzko
Gmina Przedbórz
odcinek od km 0+000 do km 0+545**

Adres obiektu:

Droga dojazdowa do pól w miejscowości Policzko

Opracowanie branżowe:

Drogi

Inwestor:

Gmina Przedbórz

OPIS PROJEKTU

ZAGOSPODAROWANIA TERENU

Przedmiotem inwestycji jest przebudowa drogi dojazdowej do pól w miejscowości Policzko, gmina Przedbórz, odcinek o długości 545,00 m.

Droga w istniejącym stanie posiada na całym projektowanym odcinku od km 0+000 do km 0+545 nawierzchnie z tłucznia kamiennego o nieregularnych spadkach poprzecznych i podłużnych o szerokości ok. 4,00 m.

Cały odcinek posiada wyraźnie uregulowane linie korony drogi. Na odcinku projektowanym brak jakichkolwiek sieci niezwiązanych z funkcjonowaniem drogi.

Projektowana droga nie obsługuje zakładów. Odcinek drogi znajduje się w terenie niezabudowanym o małej intensywności ruchu.

PODSTAWA OPRACOWANIA

- Zlecenie Urzędu Miejskiego w Przedborzu
- Mapa ewidencyjna w skali 1:5000
- Pomiary inwentaryzacyjne i uzupełniające wykonane przez projektanta w maju 2007 r.
- Ustawa dnia 7 lipca 1994 r. – Prawo budowlane
- Rozporządzenie Ministra Transportu i Gospodarki Morskiej z dnia 2 marca 1999 r. w sprawie warunków technicznych jakim powinny odpowiadać drogi publiczne i ich usytuowanie.
- Ustawa z dnia 21 marca 1985 r. – o drogach publicznych.

OPIS TECHNICZNY

ZAKRES OPRACOWANIA

Niniejsze opracowanie zgodnie ze zleceniem Urzędu Miejskiego w Przedborzu stanowi uproszczony projekt technologiczny przebudowy drogi dojazdowej do pól w miejscowości Policzko od km 0+000 do km 0+545, odcinek o długości 545,00 m.

Początek projektowanego odcinka 0+000 stanowi skrzyżowanie z drogą powiatową nr 3912E Przedbórz – Józefów o nawierzchni z betonu asfaltowego, koniec odcinka 0+545 znajduje się w połowie długości całego odcinka drogi dojazdowej do pól w miejscowości Policzko.

Projekt nie obejmuje budowy zjazdów indywidualnych oraz rowów odwadniających, które należy wykonać systemem gospodarczym z udziałem zainteresowanych użytkowników działek.

Z uwagi na skrócony zakres opracowania do projektu nie dołączono profilu podłużnego.

Ponadto do projektu nie dołączono planu zagospodarowania terenu ze względu na brak w zasobach geodezyjnych mapy z naniesieniami przedmiotowego terenu.

DANE WYJSCIOWE I ROZWIĄZANIA PROJEKTOWE

- Długość projektowanego odcinka 545,00 m
- Szerokość jezdni – 4,00 m
- Szerokość poboczy – 2 x 0,75 m
- Spadek poprzeczny jezdni 2 x 2 %
- Spadek poprzeczny poboczy 4 %

Cały odcinek zaprojektowano jako drogę o przekroju drogowym z obustronnymi poboczami.

KONSTRUKCJA NAWIERZCHNI

- istniejące podłoże z tłucznia kamiennego
- projektowana górna podbudowa z tłucznia kamiennego frakcji 0/31,5, warstwa grubości 8,00 cm
- nawierzchnia – podwójne powierzchniowe utwardzenie przy użyciu asfaltu D-200 i gryków

I warstwa - powierzchniowe utwardzenie nawierzchni drogowych asfaltem i grysem kamiennym frakcji 8-16,

II warstwa - powierzchniowe utwardzenie nawierzchni drogowych asfaltem i grysem kamiennym frakcji 6-8.

PLAN SYTUACYJNY

W planie drogę należy wykonać maksymalnie po istniejącym śladzie unikając w ten sposób dodatkowych robót. Niweletę dostosować uwzględniając ukształtowanie terenu i położenie przyległych posesji oraz zjazdów w stosunku do drogi (rzędne wysokościowe).


ODWODNIENIE

Na całym projektowanym odcinku zastosowano odwodnienie metodą powierzchniową. Takie odwodnienie drogi przy uwzględnieniu przepuszczalności gruntu zapewni prawidłowe odprowadzenie wód opadowych i zapobiegnie rozmiękaniu korpusu drogowego oraz degradacji konstrukcji jezdni i zapewni właściwą eksploatację.

Lp.	Podst	Opis i wyliczenia	j.m.	Poszcz	Razem
1	KNR 2-01 0119-03	Roboty pomiarowe przy liniowych robotach ziemnych - trasa drogi w terenie równinnym 0.545	km km	0.545	
				RAZEM	0.545
2	KNR 2-31 0114-07	Podbudowa z kruszywa łamanego - warstwa górna o grub.po zagęszcz. 8 cm 545*4	m ² m ²	2180.000	
				RAZEM	2180.000
3	KNR 2-31 1001-02	Powierzchniowe utrwalenie nawierzchni drogowych asfaltem lub smołą stabilizowaną grysem kamiennym frakcji 8-16 w ilości 25,6 dm ³ /m ² 545*4	m ² m ²	2180.000	
				RAZEM	2180.000
4	KNR 2-31 1001-01	Powierzchniowe utrwalenie nawierzchni drogowych asfaltem lub smołą stabilizowaną grysem kamiennym frakcji 5-8 w ilości 11,3 dm ³ /m ² 545*4	m ² m ²	2180.000	
				RAZEM	2180.000




Investor:	URZĄD MIEJSKI W PRZEDBORZU UL. MOSTOWA 29 97-570 PRZEDBÓRZ		
Nazwa i adres inwestycji	PRZEBUDOWA DROGI DOJAZDOWEJ DO PÓL W MIEJSCOWOŚCI POLICZKO		
Jednostka projektowa	FIRMA REMONTOWO - BUDOWLANA DRÓG I ULIC "POZIOM" EUGENIUSZ MAJURY UL. STARA DROGA 90 97-500 RADOMSKO		
Nazwa rysunku	ORIENTACJA W TERENIE		
Branża	Drogowa		
Opracował	inż. Mariusz Ciemniowski mgr inż. Aleksander Broszkowski	SKALA	1:100 000
Projektant		DATA	maj 2007 r.
		NR RYS.	1

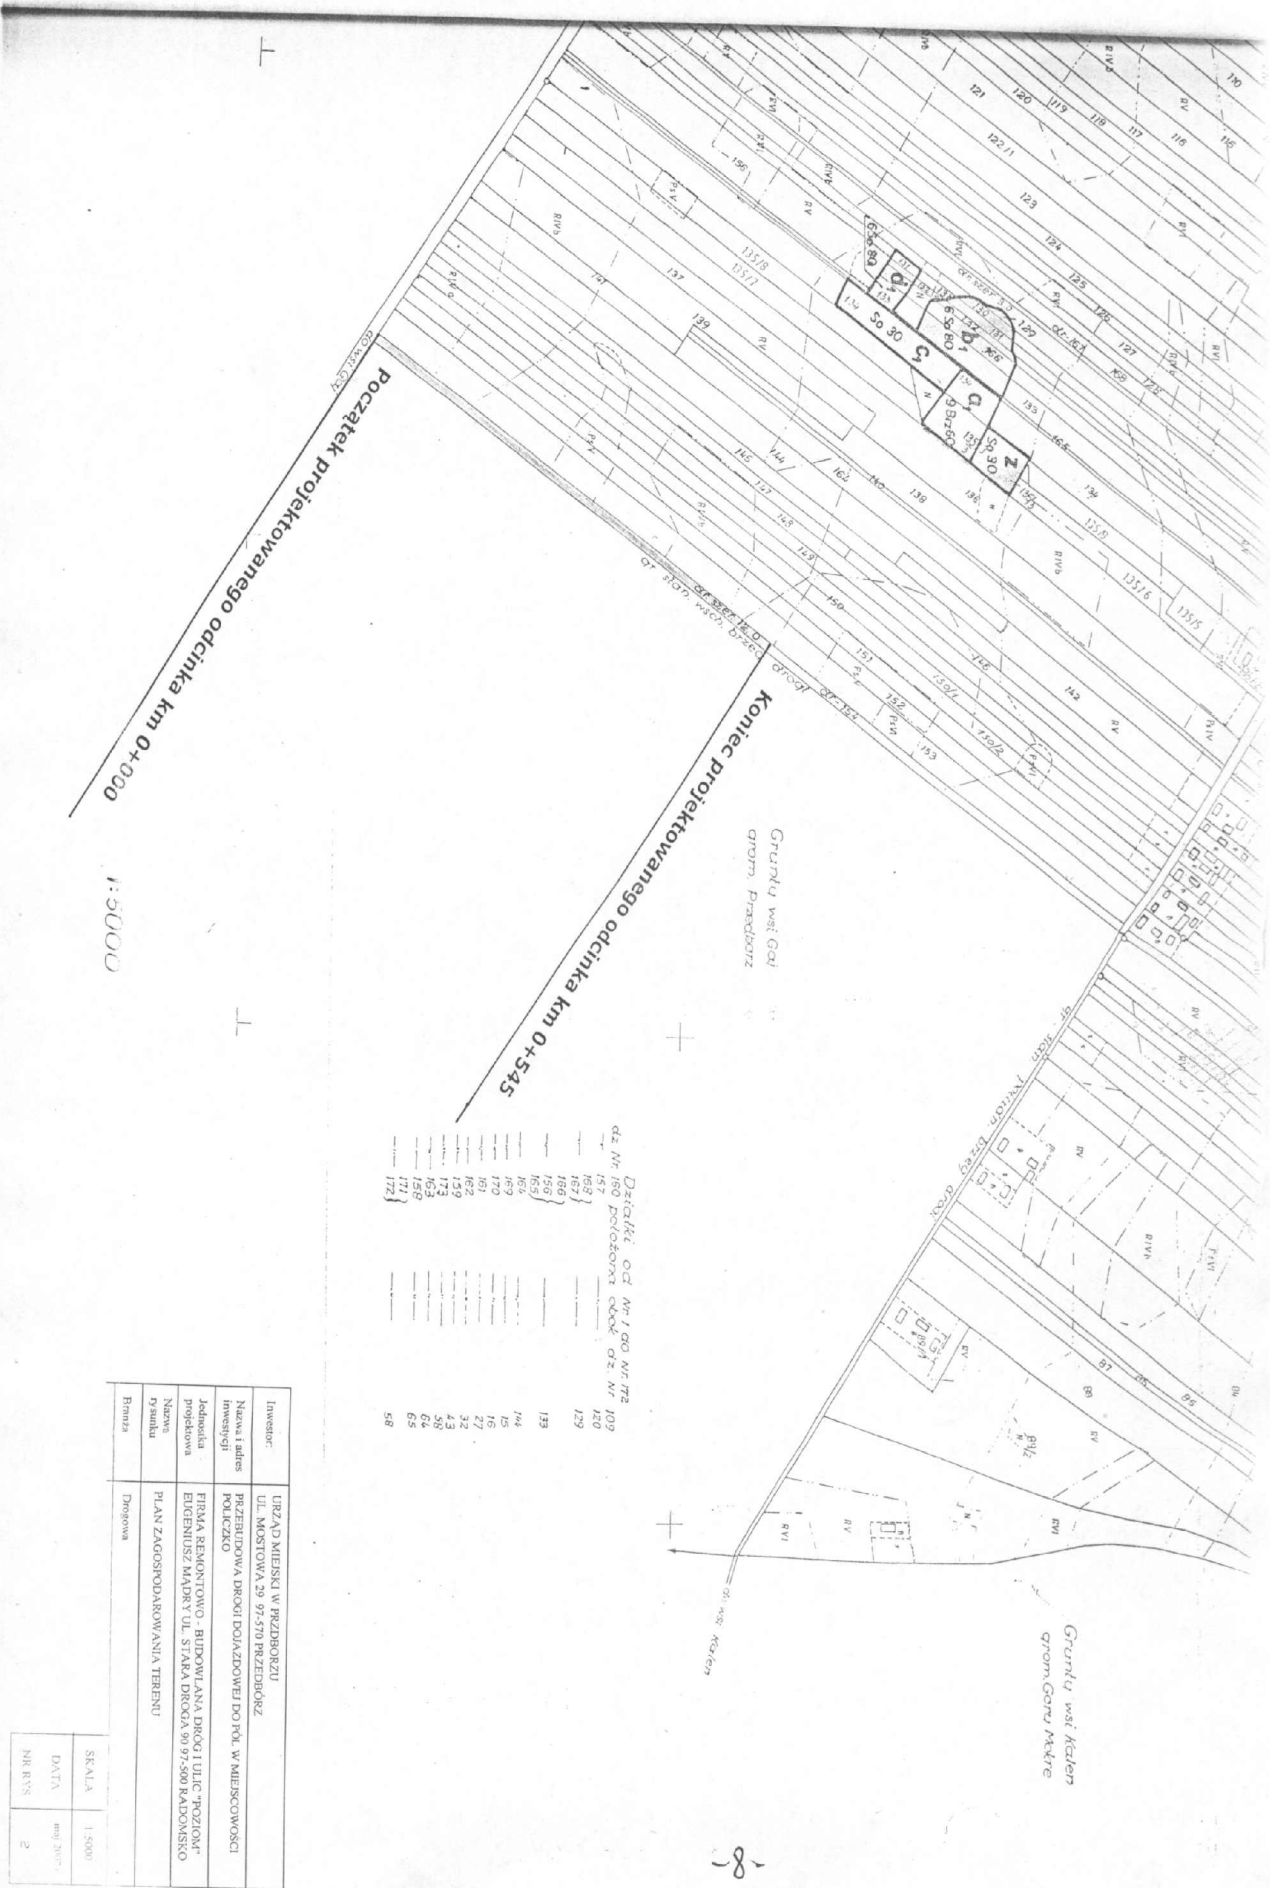

Detaliki od nr 100 do nr 172


Investor	URZĄD MIEJSKI W PRZEDBORZU
Nazwa i adres inwestycji	UL. MOSTOWA, 29 97-570 PRZEDBORZ
Jednostka projektowa	FIRMA REMONTOWO - BUDOWLANA DROGI I ULIC "POZIOM"
Nazwa rysunku	EUGENIUSZ MADRY UL. STARA DROGA 99 97-500 RADOMSKO
Przebieg	PLAN ZAGOSPODAROWANIA TERENU
Skala	1:5000
Nr rys.	2

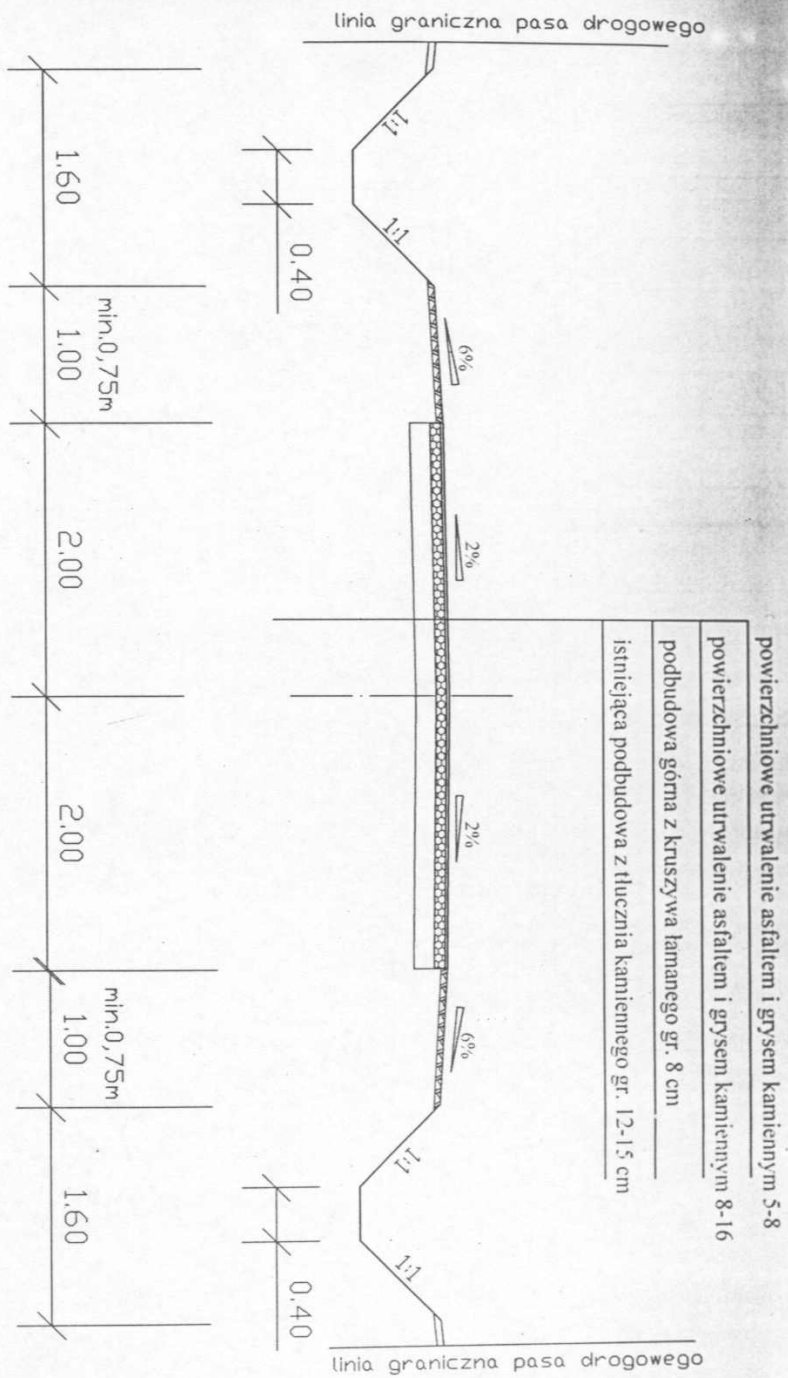

UWAGA!
WYKONANIE POBOCZY I ROWÓW ODWADNIACYCH
NIE JEST ZAKRESEM OPRACOWANIA W PROFILACH

Investor:	URZĄD MIEJSKI W PRZEDBORZU UL. MOSTOWA 29 97-570 PRZEDBÓRZ
Nazwa i adres inwestycji	PRZEBUDOWA DROGI DOJAZDOWEJ DO PÓL W MIEJSCOWOŚCI POLICZKO
Jednostka projektowa	FIRMA REMONTOWO - BUDOWLANA DROGI I ULIC "POZIOM" EUGENIUSZ MĄDRY UL. STARA DROGA 90 97-500 RĄDOMSKO
Nazwa rysunku	PRZETKROJ NORMALNY
Branża	Drogowa
SKALA	1:50
DATA	maj 2007 r.
NR RYS.	3

KOSZTORYS ŚLEPY

NAZWA INWESTYCJI : Przebudowa drogi dojazdowej do pól w m. Policzko
ADRES INWESTYCJI : Droga dojazdowa do pól w m. Policzko
INWESTOR : Gmina Przedbórz
ADRES INWESTORA : Urząd Gminy w Przedborzu, 97-570 Przedbórz, ul. Mostowa 29
BRANŻA : Drogowa

SPORZĄDZIŁ KALKULACJE :
DATA OPRACOWANIA :

Stawka roboczogodziny :
Poziom cen :

Ogółem wartość kosztorysowa robót : zł

Słownie:

WYKONAWCA :

INWESTOR :

Data opracowania
maj 2007 r.

Data zatwierdzenia

pow. utwardzenie droga gminna w m. policzko

Lp.	Podstawa	Opis	jm	Nakłady	Cena jedn.	Koszt jedn	Ilość	Wartość
1	KNR 2-01 0119-03	Roboty pomiarowe przy liniowych robotach ziemnych - trasa drogi w terenie równinnym	km				0.545	
999		-- Robocizna -- 117*0.955=	r-g	111.7350				
3951300		-- Materiały -- słupki drewniane iglaste śr.70mm	m³	0.1040				
39511		-- Sprzęt -- samochód dostawczy 0.9 t	m-g	7.5000				
Koszty pośrednie od (R, S)			%					
Zysk od (R+Kp(R), M, S+Kp(S))			%					
Razem pozycja 1							0.545	
2	KNR 2-31 0114-07	Podbudowa z kruszywa łamanego - warstwa górna o grub.po zagęszcz. 8 cm	m²				545*4 = 2180.000	
999		-- Robocizna --	r-g	0.0304				
1600614		-- Materiały -- tłuczeń kamienny niesortowany	t	0.1697				
1600600		miel kamienny	t	0.0143				
3930000		woda	m³	0.0080				
0000000		materiały pomocnicze	%	0.5000				
11612		-- Sprzęt -- równiarka samojezdna 75 kW/100 KM	m-g	0.0025				
12113		walec statyczny samojezdny 10 t	m-g	0.0256				
Koszty pośrednie od (R, S)			%					
Zysk od (R+Kp(R), M, S+Kp(S))			%					
Razem pozycja 2							2180.000	
3	KNR 2-31 1001-02	Powierzchniowe utwardzenie nawierzchni drogowych asfaltem lub smołą stabilizowaną grysem kamiennym frakcji 8-16 w ilości 25,6 dm³/m²	m²				545*4 = 2180.000	
999		-- Robocizna --	r-g	0.0109				
1040099		-- Materiały -- asfalt drogowy D200	kg	6.0000				
1600399		grys kamienny	t	0.0392				
0000000		materiały pomocnicze	%	0.5000				
52274		-- Sprzęt -- skrapiarka do bitumu samojezdna samochodowa 5000 dm³	m-g	0.0024				
23102		rozsyrywacz gryś doczepny	m-g	0.0024				
12113		walec statyczny samojezdny 10 t	m-g	0.0024				
39811		samochód samowyladowczy do 5 t	m-g	0.0034				
11412		ladowarka jednonaczyniowa kołowa 1.25 m³	m-g	0.0024				
Koszty pośrednie od (R, S)			%					
Zysk od (R+Kp(R), M, S+Kp(S))			%					
Razem pozycja 3							2180.000	
4	KNR 2-31 1001-01	Powierzchniowe utwardzenie nawierzchni drogowych asfaltem lub smołą stabilizowaną grysem kamiennym frakcji 5-8 w ilości 11,3 dm³/m²	m²				545*4 = 2180.000	
999		-- Robocizna --	r-g	0.0092				
1040099		-- Materiały -- asfalt drogowy D200	kg	1.0200				
1600399		grys kamienny	t	0.0160				

M-

pow. utrwalenie droga gminna w m. policzko

KOSZTORYS CIEPŁY

Lp.	Podstawa	Opis	jm	Nakłady	Cena jedn.	Koszt jedn	Ilość	Wartość
	0000000	materiały pomocnicze	%	0.5000				
		-- Sprzęt --						
52274		skrapiarka do bitumu samojezdna samochodowa 5000 dm3	m-g	0.0021				
23102		rozsyrywacz gryśów doczepny	m-g	0.0021				
12113		walec statyczny samojezdny 10 t	m-g	0.0021				
39811		samochód samowyladowczy do 5 t	m-g	0.0024				
11412		ładownia jednonaczyniowa kołowa 1.25 m3	m-g	0.0021				
Koszty pośrednie od (R, S)			%					
Zysk od (R+Kp(R), M, S+Kp(S))			%					
Razem pozycja 4							2180.000	

PODSUMOWANIE

CAŁY KOSZTORYS

	RAZEM	Robocizna	Materiały	Sprzęt
RAZEM				
Koszty pośrednie [Kp]				
RAZEM				
Zysk [Z]				
RAZEM				
VAT [V]				
RAZEM				

OGÓŁEM

Słownie: