


Schemat montażowy ciepłociągu z rur preizolowanych c.o.

C.O.

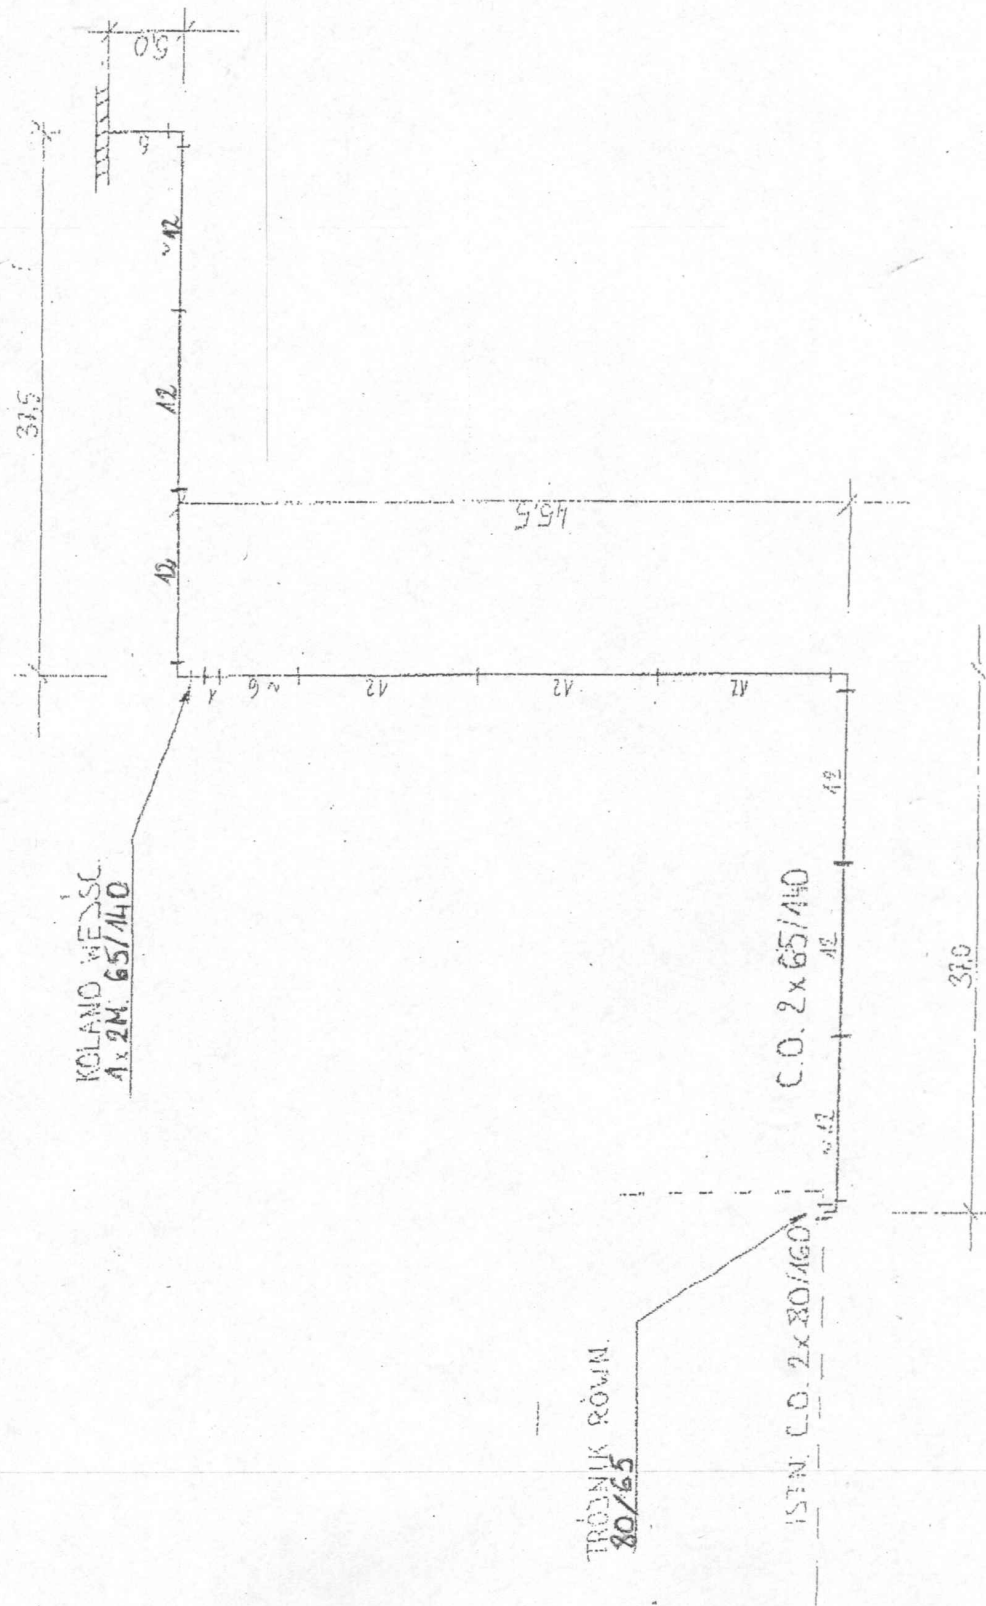

C.W.U. i CYRKULACJA

Schemat montażowy ciepłociągu z rur preizolowanych c.w.u.

