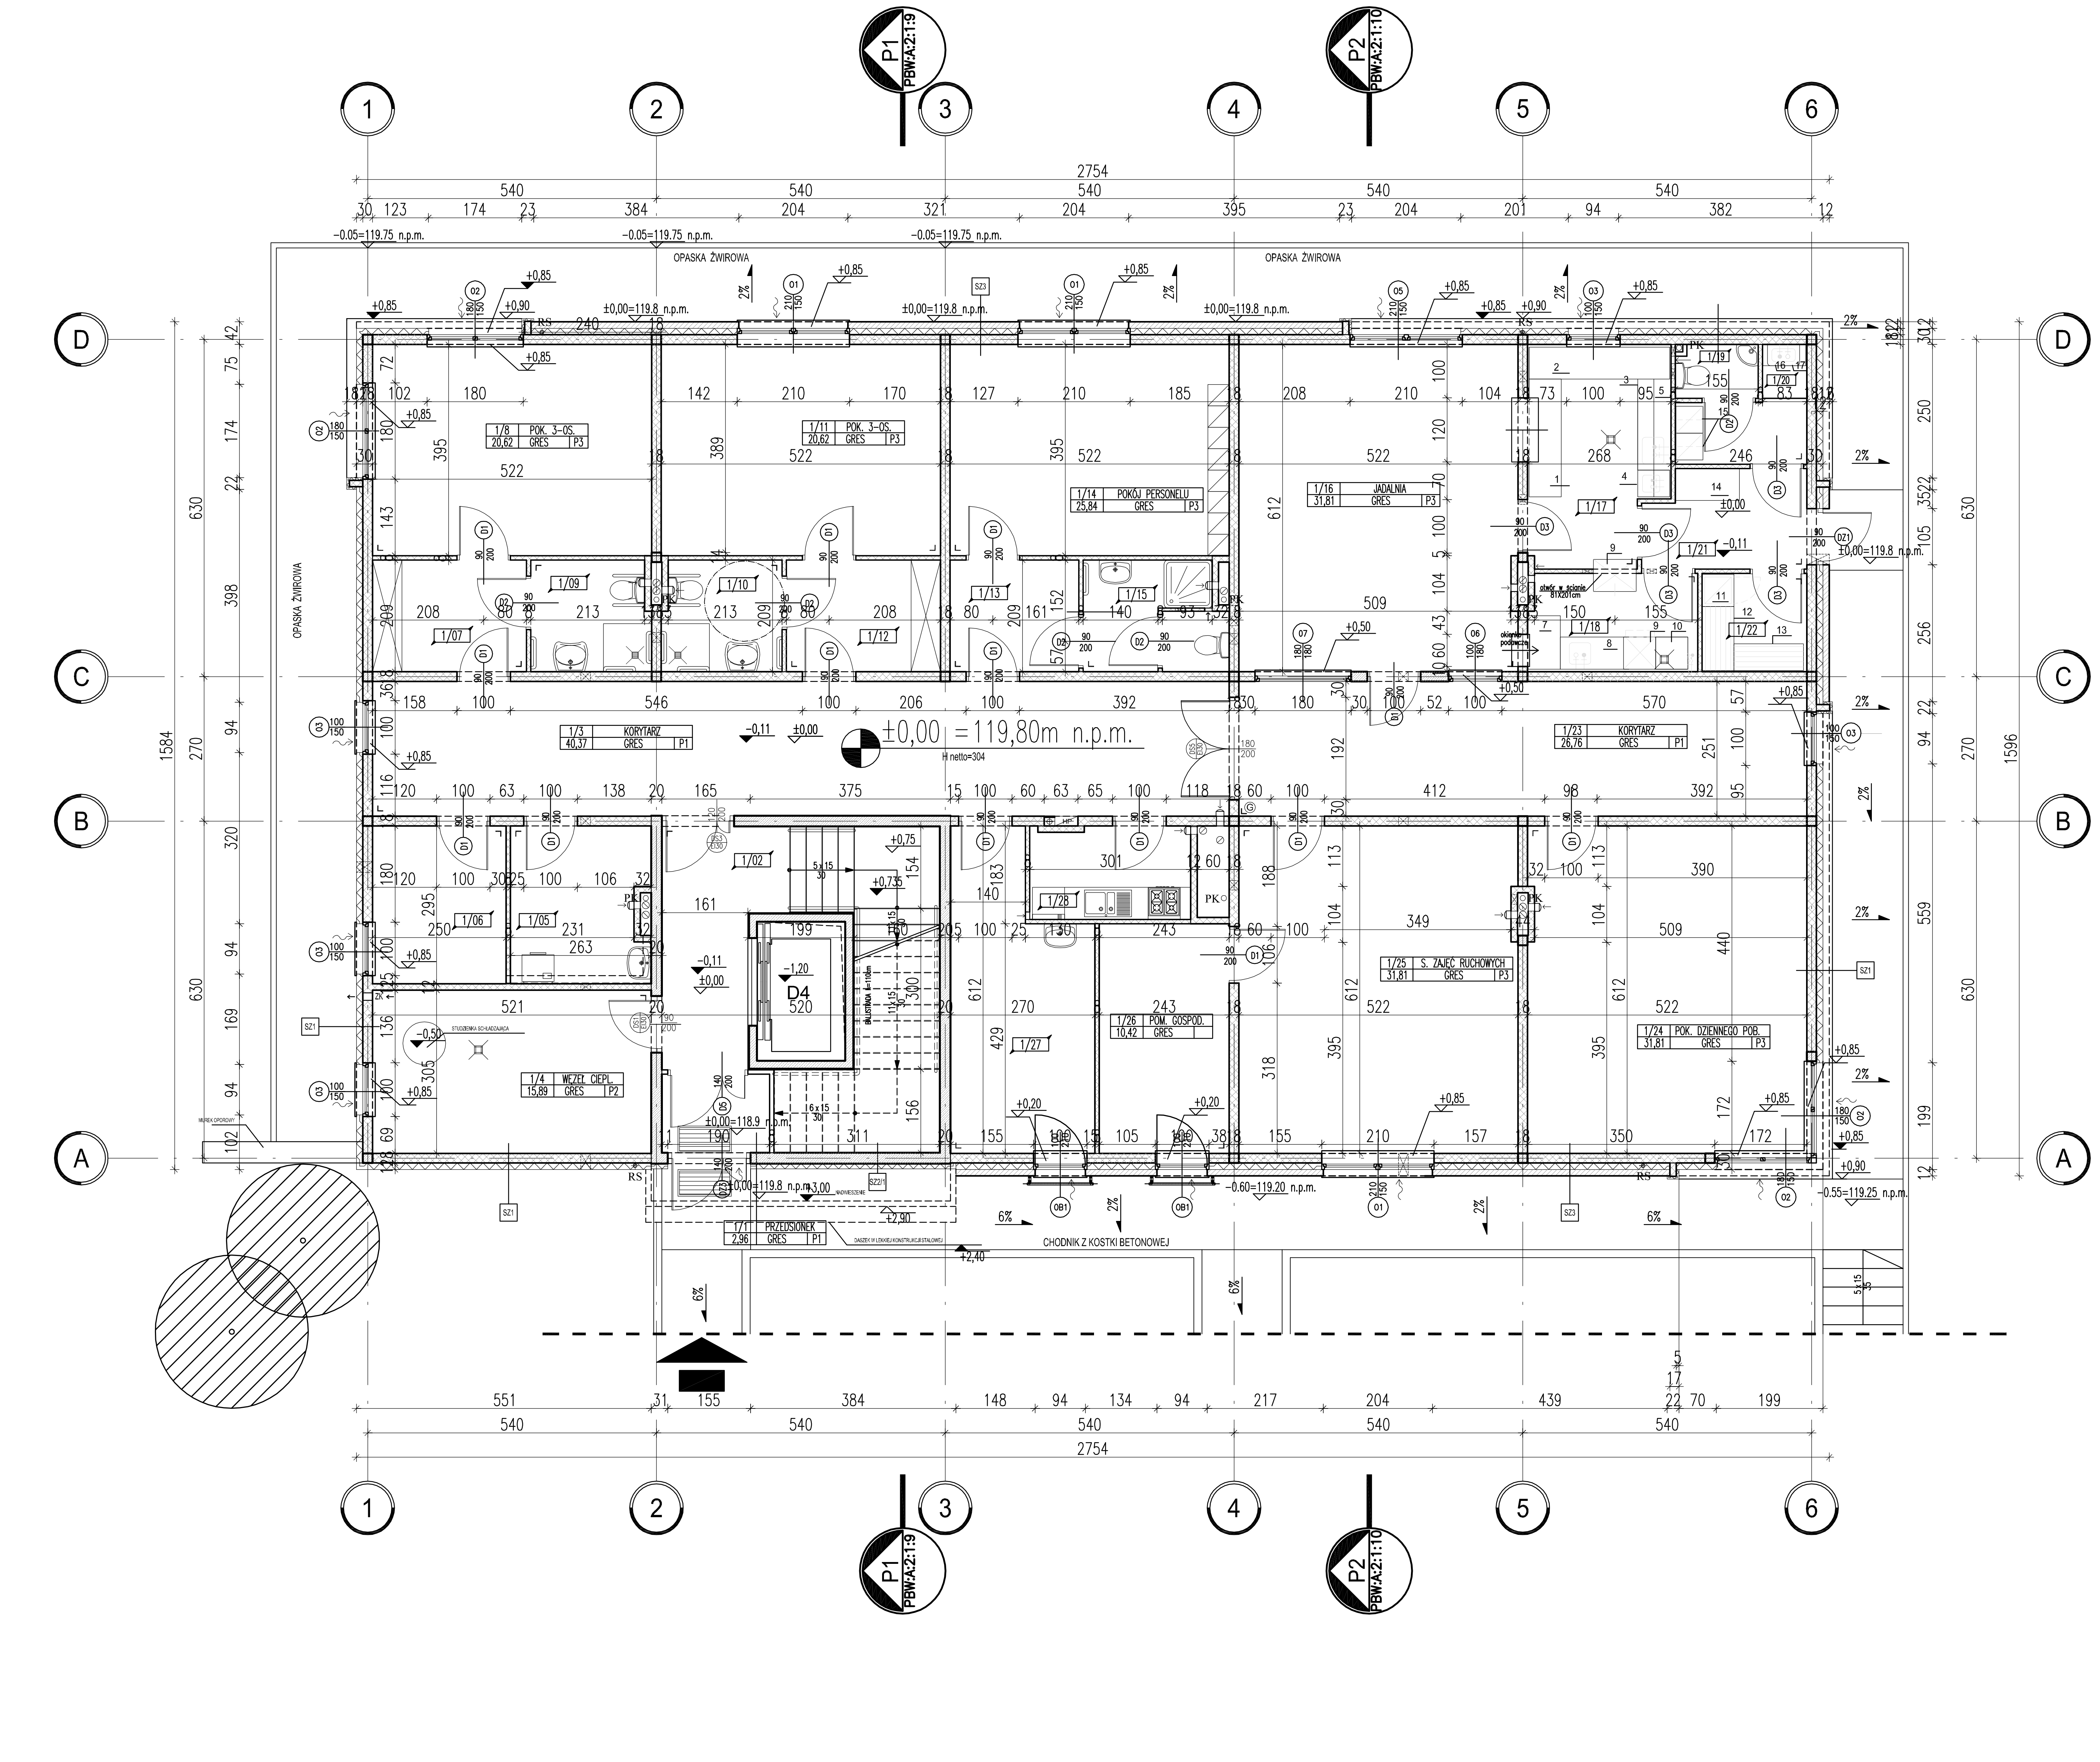

1/5	POM.PORZĄDK.	
7,76	GRES	P2
1/6	PALARNIA	
7,38	GRES	P2
1/7	PRZEDSIONEK	
6,02	GRES	P3
1/9	ŁAZIENKA	
4,60	GRES	P2
1/10	ŁAZIENKA	
4,60	GRES	P2
1/12	PRZEDSIONEK	
6,02	GRES	P3
1/13	PRZEDSIONEK	
5,04	GRES	P3
1/15	ŁAZIENKA	
5,40	GRES	P2
1/17	WYD. POSIŁKÓW	
10,40	GRES	P2
1/18	ZMYWALNIA	
5,76	GRES	P2
1/19	WC	
1,57	GRES	P2
1/20	POM.PORZĄDK.	
3,74	GRES	P2
1/21	KOMUNIKACJA	
5,40	GRES	P2
1/22	MAGAZYN	
3,61	GRES	P2
2/28	KUCHNIA POM.	
5,16	GRES	P6

1/2	KLATKA SCHODOWA	
28,47	GRES	P1
1/27	POM.DORAŹNEJ POM.MED.	
14,15	GRES	P1

SZ1 ŚCIANA ZEWNĘTRZNA - TYNKOWANA Z BONIOWANIEM

	metoda lekka-mokra, tynk silikatowy cienkowarstwowy malowany farbą silikatową na kolor szary wg palety barw ATLAS kolor 0630, cienkowarstwowy na siatce z włókna szklanego na zaprawie zbrojącej (z zastosowaniem systemowych profili startowych)
	Boniowanie w szerokich pasach
2,00 + 10,00	Bonia wypukła- styropian PS-E FS 20 gr. 12cm; Bonia wklęsła- styropian PS-E FS 20 gr. 10cm; styropian PS-E FS20 mocowany do ściany na klej oraz mechanicznie łącznikami z trzpieniem z tworzywa sztucznego(6 sztuk na 1m2)
18,00	bloczki silikatowe np SLIKA 18 na zaprawie systemowej określonej przez producenta(z uwzględnieniem warunków atmosferycznych w chwili wznoszenia ściany)
1,50	Tynk cienkowarstwowy cementowo- wapienny,wykończenie ściany od wewnątrz zgodnie z przeznaczeniem pomieszczenia

SZ1/2 COKÓŁ

	metoda lekka-mokra, tynk silikatowy cienkowarstwowy malowany farbą silikatową na kolor szary wg palety barw ATLAS kolor 0630, cienkowarstwowy na siatce z włókna szklanego na zaprawie zbrojącej (z zastosowaniem systemowych profili startowych) od poziomu terenu H=30 cm
12,00	płyty polistyrenu ekstrudowanego
	izolacja pionowa na wys. 30 cm powyżej poziomu terenu 2xABIZOL R+P
25,00	ściana z bloczków betonowych

SZ1/3 ŚCIANA ZEWNĘTRZNA STANU "0"

5,00	płyta z polistyrenu ekstrudowanego żłobkowanego z geowłókniną (od poziomu wierzchu ławy fundametowej do poziomu terenu)
	izolacja p.w. pionowa 2xABIZOL R+P
25,00	bloczki betonowe fundamentowe + tynk (do poziomu -0,11)

SZ2 ŚCIANA ZEWNĘTRZNA - TYNKOWANA

	metoda lekka-mokra, tynk silikatowy cienkowarstwowy malowany farbą silikatową na kolor szary wg palety barw ATLAS kolor 0626, na siatce z włókna szklanego, na zaprawie zbrojącej(z zastosowanie m na zaprawie zbrojącej (z zastosowaniem systemowych profili startowych)
10,00	styropian PS-E FS20 mocowany do ściany zaprawą klejącą oraz mechanicznie
20,00	ściana żelbetowa wg projektu konstr.
1,50	tynk cienkowarstwowy cementowo- wapienny, wykończenie ściany od wewnątrz zgodnie z przeznaczeniem pomieszczenia

SZ2/1 ŚCIANA ZEWNĘTRZNA TYNKOWANA Z BONIOWANIEM

	metoda lekka-mokra, tynk silikatowy cienkowarstwowy malowany farbą silikatową na kolor szary wg palety barw ATLAS kolor 0630, cienkowarstwowy na siatce z włókna szklanego na zaprawie zbrojącej (z zastosowaniem systemowych profili startowych) od poziomu terenu H=30 cm 1,50
2,00 + 10,00	Boniowanie w szerokich pasach; Bonia wypukła- styropian PS-E FS 20 gr. 12cm; Bonia wklęsła- styropian PS-E FS 20 gr. 10cm; styropian PS-E FS20 mocowany do ściany na klej oraz mechanicznie łącznikami z trzpieniem z tworzywa sztucznego(6 sztuk na 1m2)
	izolacja pionowa na wys. 30 cm powyżej poziomu terenu 2xABIZOL R+P
20,00	ściana żelbetowa wg projektu konstr.

SZ2/2 COKÓŁ

	metoda lekka-mokra, tynk silikatowy cienkowarstwowy malowany farbą silikatową na kolor szary wg palety barw ATLAS kolor 0630, cienkowarstwowy na siatce z włókna szklanego na zaprawie zbrojącej (z zastosowaniem systemowych profili startowych) od poziomu terenu H=30 cm
10,00	płyty polistyrenu ekstrudowanego
	izolacja pionowa na wys. 30 cm powyżej poziomu terenu 2xABIZOL R+P
20,00	beton wylewany na mokro

SZ2/3 ŚCIANA ZEWNĘTRZNA STANU "0"

5,00	płyta z polistyrenu ekstrudowanego żłobkowanego z geowłókniną (od poziomu wierzchu ławy fundametowej do poziomu terenu)
	izolacja p.w. pionowa 2xABIZOL R+P
20,00	od poziomu ławy fundamentowej beton wylewany na mokro

SZ3 ŚCIANA ZEWNETRZNA LICOWANA CEGŁĄ

11,50	Ceramiczna cegła elewacyjna TERCA, kolekcja AWANGARDA, wyrób HALLE, kolor czerwono- niebieski, cegła łączona trwale z warstwą muru kotwami łączącymi ze stali nierdzewnej lub ocynkowanej(pionowy odstęp 46,00 cm, poziomy 50,00cm co odpowiada 4,3 kotwy na 1,00 m2, wzdłuż krawędzi swobodnych - wokół otworów, przy narożu budynku, zastosować dodatkowe kotwy w liczbie nie mniejszej niż 3 sztuki na 1m krawędzi ściany)
12,00	styropian PS-E FS20 (wbudowanie styropianu zgodnie z zasadami wznoszenia ściany trówarstwowej)
18,00	bloczki silikatowe np SLIKA 18 na zaprawie systemowej określonej przez producenta(z uwzględnieniem warunków atmosferycznych w chwili wznoszenia ściany)
1,50	tynk cienkowarstwowy cementowo- wapienny,wykończenie ściany zgodnie z przeznaczeniem pomieszczenia

SZ3/1 COKÓŁ

11,50	Ceramiczna cegła elewacyjna TERCA, kolekcja AWANGARDA, wyrób HALLE, kolor czerwono- niebieski, cegła łączona trwale z warstwą muru kotwami łączącymi ze stali nierdzewnej lub ocynkowanej(pionowy odstęp 46,00 cm, poziomy 50,00cm co odpowiada 4,3 kotwy na 1,00 m2, wzdłuż krawędzi swobodnych - wokół otworów, przy narożu budynku, zastosować dodatkowe kotwy w liczbie nie mniejszej niż 3 sztuki na 1m krawędzi ściany)
12,00	styropian PS-E FS20 (wbudowanie styropianu zgodnie z zasadami wznoszenia ściany trówarstwowej)
	izolacj pionowa p.w.2x ABIZOL R+P na wysokość 30,00 cm powyżej poziomu terenu
18,00	bloczki silikatowe np SLIKA 18 na zaprawie systemowej określonej przez producenta(z uwzględnieniem warunków atmosferycznych w chwili wznoszenia ściany)
1,50	tynk cienkowarstwowy cementowo- wapienny,wykończenie ściany zgodnie z przeznaczeniem pomieszczenia

SZ3/2 ŚCIANA ZEWNĘTRZNA STANU "0"

	izolacja p.w. pionowa 2xABIZOL R+P
25,00	bloczki betonowe łączone trwale z warstwa konstrukcyjną muru kotwami łączącymi ze stali nierdzewnej lub ocynkowanej(pionowy odstęp 46,00 cm, poziomy 50,00 cm co odpowiada 4,3 kotwy na 1,00 m2 wzdłóż krawędzi swobodnych - przy narożniku budynku, zastosować dodatkowe kotwy w liczbie nie mniejszej niż 3 sztuki na 1 m krawędzi ściany); miejsca wbudowania kotew zaizolować przed penetracją wilgoci
12,00	styropian PS-E FS 20 (wbudowanie styropianu zgodnie z zasadami wznoszenai ściany trójwarstwowej)
	od poziomu ławy fundamentowej bloczki betonowe fundamentowe (do poziomu -0,11)

P1 POSADZKA Z GRESU ANTYPOŚLIZGOWEGO-POMIESZCZENIA SUCHE W POZIOMIE KONDYGN. 1

1,50	gres antyposlizgowy na klej elastyczny, fuga elastyczna, cokół z gresu
3,50	jastrych cementowy, zagruntowany, zatarty na gładko, wykonany jako posadzka pływająca, dylatowany obwodowo z przekładką w progu
0,04	przekładka technologiczna folia PE
5,00	izolacja termiczna - styropian PS-E FS20
1,00	2x papa termozgrzewalna na włóknach PE, wywinięta na ściany
15,00	płyta betonowa, zagruntowana, dylatowana obwodowo, zatarta na gładko
30,00	piasek stabilizowany cementem ubijany mechanicznie warstwami

P2 POSADZKA Z GRESU ANTYPOŚLIZGOWEGO-POMIESZCZENIA SUCHE W POZIOMIE KONDYGN. 1

1,50	gres antyposlizgowy na klej elastyczny, fuga elastyczna + zaprawa uszczelniająca - membrana wodoszczelna, cokół z gresu
3,50	jastrych cementowy, zagruntowany, zatarty na gładko, wykonany jako posadzka pływająca, dylatowany obwodowo z przekładką w progu
0,04	przekładka technologiczna folia PE
5,00	izolacja termiczna - styropian PS-E FS20
1,00	2x papa termozgrzewalna na włóknach PE, wywinięta na ściany
15,00	płyta betonowa, zagruntowana, dylatowana obwodowo, zatarta na gładko
30,00	piasek stabilizowany cementem ubijany mechanicznie warstwami
	UWAGA: w pom. 1/4 i 1/16 jastrych cementowy ze spadkiem 0,5% w kierunku wpustu podłogowego

P3 POSADZKA Z GRESU -POMIESZCZENIA SUCHE W POZIOMIE KONDYGN. 1

1,50	gres na klej elastyczny, fuga elastyczna,cokół z gresu
3,50	jastrych cementowy, zagruntowany, zatarty na gładko, wykonany jako posadzka pływająca, dylatowany obwodowo z przekładką w progu
0,04	przekładka z folii PE
5,00	izolacja termiczna - styropian PS-E FS20
1,00	2x papa termozgrzewalna na włóknach PE, wywinięta na ściany
15,00	płyta betonowa, zagruntowana, dylatowana obwodowo, zatarta na gładko
30,00	piasek stabilizowany cementem ubijany mechanicznie warstwami

P4 POSADZKA Z GRESU ANTYPOŚLIZGOWEGO-POMIESZCZENIA SUCHE W POZIOMIE KONDYGN. 2

1,50	gres antyposlizgowy na klej elastyczny, fuga elastyczna, cokół z gresu
3,50	jastrych cementowy, zagruntowany, zatarty na gładko, wykonany jako posadzka pływająca, dylatowany obwodowo z przekładką w progu
0,04	przekładka technologiczna- folia PE
5,00	izolacja akustyczna - styropian PS-E FS20
16,00	strop żelbetowy
	tynk cienkowarstwowy cementowo-wapienny na obrzutce, zagruntowany, malowany farbami emulsyjnymi do sufitów

P5 POSADZKA Z GRESU -POMIESZCZENIA SUCHE W POZIOMIE KONDYGN. 2

1,50	gres na klej elastyczny, fuga elastyczna, cokół z gresu
3,50	jastrych cementowy, zagruntowany, zatarty na gładko, wykonany jako posadzka pływająca, dylatowany obwodowo z przekładką w progu
0,04	przekładka technologiczna- folia PE
5,00	izolacja akustyczna - styropian PS-E FS20
16,00	strop żelbetowy
1,50	tynk cienkowarstwowy cementowo-wapienny na obrzutce

P6 POSADZKA Z GRESU ANTYPOŚLIZGOWEGO -POMIESZCZENIA WILGOTNE W POZIOMIE KONDYGN. 2

1,50	gres antyposlizgowy na klej elastyczny, fuga elastyczna + zaprawa uszczelniająca - membrana wodoszczelna
3,50	jastrych cementowy, zagruntowany, zatarty na gładko, wykonany jako posadzka pływająca, dylatowany obwodowo z przekładką w progu
0,04	przekładka z folii PE
5,00	izolacja akustyczna - styropian PS-E FS20
16,00	strop żelbetowy
1,50	tynk cienkowarstwowy cementowo-wapienny na obrzutce

P7 POSADZKA BETONOWA MALOWANA FARBAMI DO BETONU W POZIOMIE PODDASZA

3,00	beton B-15, zatarty na gładko, zagruntowany, malowany farbami do betonu, dylatowany obwodowo w płaszczyznach 25m2
0,04	przekładka technologiczna- folia PE
10,00	styropian PS-E FS20
16,00	strop żelbetowy, zatary na gładko
1,50	tynk cienkowarstwowy cementowo-wapienny na obrzutce

P8 DACH KRYTY DACHÓWKĄ HOLENDERKĄ

	dachówka ceramiczna typu HOLENDERKA
4,00	łaty
4,00	kontrłaty
	na krokwiach wbudowana zbrojona folia PE z mikroperforacją DRAGOFOL
	w polu przekroju krokwi(elementy drewniane zabezpieczone preparatem typu FOBOS M-4 A NRO do granicy niezapalności)
5,00	przestrzeń wentylacyjna
12,00	wełna mineralna szpilkowana przeciwko zsuwaniu się w dolną płaszczyznę połaci dachowej
	paroizolacja
1,30	płyty GK (GKFI), malowane farbami emulsyjnymi

P9 DACH NAD KLATKĄ SCHODOWĄ KRYTY PAPĄ WIERZCHNIEGO KRYCIA

0,40	papa wierzchniego krycia, modyfikowana z wkładką poliestrową, wywinięta na: attyki, kominy, wyłaz dachowy
0,40	papa podkładkowa wywinięta na attyki
4,00	izolacja termiczna,płyty styropianu laminowanego papą, na klej PSK 1
8,00	izolacja termiczna- styropian PS-E FS20
0,40	papa paroizolacyjna
min3,00 max10,00	wylewka betonowa beton B15 ze spadkiem 2%, zatarta na gładko, zagruntowana, dylatowana obwodowo
19,00	strop żelbetowy
1,50	tynk cementowo-wapienny cienkowarstwowy na obrzutce

P10 BIEGI SCHODÓW I PODESTY MIĘDZYKONDYGNACYJNE

1,50	gres antyposlizgowy na klej, fuga elastyczna, pierwszy i ostatni stopień wyróżniony kolorem ze względu na sygnalizację różnicy wysokości
	płyta żelbetowa

P11 POSADZKA Z GRESU ANTYPOŚLIZGOWEGO-KLATKA SCHODOWA W POZIOMIE PODDASZA

1,50	gres antyposlizgowy na klej elastyczny, fuga elastyczna, cokół z gresu
3,50	jastrych cementowy, zagruntowany, zatarty na gładko, wykonany jako posadzka pływająca, dylatowany obwodowo z przekładką w progu
0,04	przekładka technologiczna- folia PE
7,00	izolacja akustyczna - styropian PS-E FS20
16,00	strop żelbetowy
1,50	tynk cienkowarstwowy cementowo-wapienny na obrzutce, zagruntowany, malowany farbami emulsyjnymi do sufitów

SPECYFIKACJA WYPOSAŻENIA WYDAWALNI:

1.stół z szafką
2.stół z półką
3.stół ze zlewozmywakiem 1-komorowym
4.umywalka na szafce
5.półka
6.szafa przelotowa
7.stół z półką
8.stół sortowniczy ze zlewozmywakiem1-komorowym +bateria natryskowa
9.zmywarka do naczyń na podstawie
10.stół z półką
11.szafa chłodnicza
12.regał magazynowy
13.regał magazynowy
14.stół z półką
15.szafka ubraniowa 2 działowa
16. zlew porządkowy
17.półka

WYKAZ POMIESZCZEŃ I KONDYGNACJI :

NR	NAZWA POMIESZCZENIA	POWIERZCHNIA
01	PRZEDSIONEK	2,96
02	KLATKA SCHODOWA	28,47
03	KORYTARZ	40,37
04	WĘZEŁ CIEPLNY	15,89
05	POMIESZCZENIE POMOCNICZE	7,76
06	PALARNIA	7,38
07	PRZEDSIONEK	6,02
08	POKÓJ 3-OSOBOWY	20,62
09	ŁAZIENKA	4,60
10	ŁAZIENKA	4,60
11	POKÓJ 3-OSOBOWY	20,62
12	PRZEDSIONEK	6,02
13	PRZEDSIONEK	5,04
14	POKÓJ PERSONELU	25,84
15	ŁAZIENKA	5,40
16	JADALNIA	31,81
17	WYDAWALNIA POSIŁKÓW	10,40
18	ZMYWALNIA	5,76
19	WC	1,57
20	POMIESZCZENIE PORZĄDKOWE	3,74
21	KOMUNIKACJA	5,40
22	MAGAZYN	3,61
23	KORYTARZ	26,76
24	POKÓJ DZIENNEGO POBYTU	31,81
25	SALA ZAJĘĆ RUCHOWYCH	31,81
26	POMIESZCZENIE GOSPODARCZE	10,42
27	POKÓJ DORAŹNEJ POMOCY MEDYCZNEJ	14,15
28	KUCHNIA POMOCNICZA	5,16
	RAZEM :	383,99

INSTRUKCJE :

1. PROJEKT NALEŻY ZREALIZOWAĆ, ZGODNIE ZE SZTUKĄ BUDOWLANĄ, W PRZYPADKU ROZBIEŻNOŚCI WYMIAROWYCH I TECHNOLOGICZNYCH MIĘDZY PROJEKTAMI BRANŻOWYMI, SKONSULTOWAĆ SIĘ Z G.P.
2. PO AKTUALIZACJI RYSUNKU - REWIZJA, RYSUNKI Z WCZEŚNIEJSZYM INDEKSEM TRACĄ WAŻNOŚĆ.
3. PROJEKT ARCHITEKTONICZNY JEST PROJEKTEM NADRZĘDNYM. WSZYSTKIE ROZBIEŻNOŚCI Z PROJEKTAMI BRANŻOWYMI SKONSULTOWAĆ Z PROJEKTEM GENERALNYM.
4.WSZYSTKIE ZMIANY KONSULTOWAĆ Z PROJEKTANTEM.
5. OTWORY W ŚCIANACH KOORDYNOWAĆ Z PROJEKTAMI BRANŻOWYMI.
6. DRZWI - NA RYSUNKACH OPISANO WYMIARY W ŚWIETLE OŚCIEŻNIC CZYLI ŚWIATŁO PRZEJŚCIA.
7. WYSOKOŚĆ OTWORÓW DLA DRZWI WEWNĄTRZ LOKALOWYCH MIERZONA OD POSADZKI WYKOŃCZONEJ 210 CM.
8. WYMIARY PODANO W CM, RZĘDNE POZIOMÓW PODANE W M, SPADKI W %
9. OKNA - NA RYSUNKACH OPISANO WYMIARY W ŚWIETLE OŚCIEŻY CZYLI OTWORY W MURZE
10. PRZED PRZYSTĄPIENIEM DO ROBÓT SPRAWDZIĆ WYMIARY W NATURZE
11. IZOLACJĘ PRZECIWWODNĄ WYKONAĆ ZE SZCZEGÓLNĄ STARANNOŚCIĄ, ZGODNIE Z WYTYCZNYMI TECHNOLOGICZNYMI DOSTARCZONYMI PRZEZ PRODUCENTA, WSZYSTKIE PRZEJŚCIA PRZEZ W/W WYKONAĆ W SPOSÓB SZCZELNY.
12. WSZYSTKIE ŚCIANY MUROWANE, WYDZIELAJĄCE POWIERZCHNIE TECHNICZNE I SZACHTY, WYKONAĆ PO WPROWADZENIU: URZĄDZEŃ, RUROCIĄGÓW I KANAŁÓW INSTALACYJNYCH.
13. PRZEJŚCIA INSTALACYJNE PRZEZ PRZEGRODY W RAMACH RÓŻNYCH STREF POŻAROWYCH WYKONAĆ ZGODNIE Z PN ORAZ WYTYCZNYMI P.POŻ ZAMIESZCZONYMI W PROJEKCIE.
14. WSZYSTKIE ŚCIANY DZIAŁOWE WYPROWADZAĆ POMIĘDZY STROPAMI - ŚCIANY DZIAŁOWE POWINNY UTRZYMAĆ SWE PARAMETRY NA CAŁEJ WYSOKOŚCI (OGNIOWE I AKUSTYCZNE)
15. PRZEJŚCIA PIONÓW WOD-KAN, WENT GRAW. ITP. NALEŻY USZCZELNIĆ PRZY PRZEJŚCIACH PRZEZ PRZEGRODY OGNIOWE PRZECIWPOŻAROWO, ZGODNIE Z KLASYFIKACJĄ OGNIOWĄ PRZEGRÓD WYTYCZNYMI P.POŻ.
16. WYKAZ DETALI OBOWIĄZUJĄCYCH W CAŁYM OPRACOWANIU
- D 110- GRUPA DETALI WARSTWY PODŁOGOWE
- D 210- GRUPA DETALI ŚCIANY ZEWNĘTRZNE
- D 310- GRUPA DETALI ŚCIANY WWNĘTRZNE
- D 410- GRUPA DETALI ODWODNIENIA
- D 510- GRUPA DETALI OBUDOWA URZĄDZŃ TECHNICZNYCH
- D 610- GRUPA DETALI MURY, ATTYKI, SCHODY
- D 710- GRUPA DETALI PROGI, PODOKIENNIKI
- D 810- GRUPA DETALI ZESTAWIENIA

POWOŁANIA:

1. RYSUNEK NALEŻY ROZPATRYWAĆ ŁĄCZNIE Z RYSUNKAMI; PRZEKROJÓW, ORAZ ELEWACJI, ZALCENIAMI P.POŻ, KATALOGIEM DETALI.
2. RYSUNEK NALEŻY ROZPATRYWAĆ ŁĄCZNIE Z ZAPISAMI OPISU TECHNICZNEGO ORAZ SPECYFIKACJI MATERIAŁOWEJ.
3. RYSUNEK NALEŻY ROZPATRYWAĆ ŁĄCZNIE Z OPRACOWANIAMI BRANŻOWYMI.
4. WYSTĘPUJĄCE W TEKŚCIE NAZWY I ZNAKI TOWAROWE UŻYTO JEDYNIE W CELU OKREŚLENIA ZAKŁADANYCH TZW. STANDARDÓW TECHNICZNYCH I MATERIAŁOWYCH I/LUB WYGLĄDU ESTETYCZNEGO MATERIAŁÓW WYKOŃCZENIOWYCH.
5. WSZYSTKIE ZAPROPONOWANE PRZEZ WYKONAWCĘ: MATERIAŁY, URZĄDZENIA, ELEMENTY I TECHNOLOGIE, POWINNY SPEŁNIAĆ WSZYSTKIE ZAŁOŻONE W PROJEKCIE PARAMETRY TECHNICZNE, ESTETYCZNE I FORMALNO-PRAWNE, A TAKŻE PRZED SKIEROWANIEM DO REALIZACJI POWINNY UZYSKAĆ AKCEPTACJĘ GP, INSPEKTORA NADZORU I INWESTORA
6. W PRZYPADKU ZAISTNIENIA KONIECZNOŚCI ZMIAN PROJEKTU, DOTYCZĄCYCH PROPONOWANYCH PRZEZ WYKONAWCĘ I ODPOWIEDNIO UZGODNIONYCH ROZWIĄZAŃ ZAMIENNYCH, KOSZTY OPRACOWANIA PEŁNEJ KONIECZNEJ DOKUMENTACJI ZAMIENNEJ PONOSI WYKONAWCA.
7. WSZYSTKIE URZĄDZENIA, MATERIAŁY, ELEMENTY I TECHNOLOGIE, POWINNY POSIADAĆ PRZEWIDZIANE PRAWEM I ODPOWIEDNIMI PRZEPISAMI DOPUSZCZENIA, ATESTY I CERTYFIKATY

LEGENDA:

Symbol	Opis
	SCIANA ZELBETOWA
	SCIANA Z CEGŁY WAPIENNO PIASKOWEJ SILKA
	CEGŁA ELEWACYJNA
	IZOLACJA TERM. STYROPIAN
	IZOLACJA TERM. WEŁNA MINERALNA
=0,00	RZĘDNE KONSTRUKCYJNE
=0,00	RZĘDNE PROJEKTOWANE
	PRZEBICIA W STROPIE NA DANEJ KOND.(w podłodze)
	PRZEBICIA W STROPIE NASTĘPNEJ KOND.(w stropie)
SZ2	OZNACZENIE ŚCIANY ZEWNĘTRZNEJ
G	GAŚNICA O MASIE ŚRODKA GAŚNICZEGO 4KG
	PUNKT??? UŁOŻENIA GRESU
	NAWIEWNIK
HP	HYDRANT POZAROWY O DŁUGOŚCI WĘŻA 25 M

±0,00 =119,80m n.p.m.

ORIENTACJA :

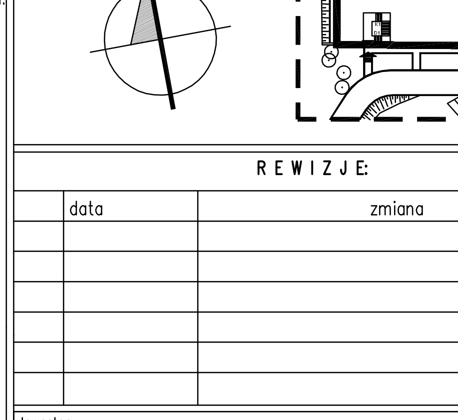

REWIZJE:

	data	zmiana

Inwestor:
DOM POMOCY SPOŁECZNEJ
11-600 Węgorzewo, ul. 11 Listopada 12

Pracownia wiodąca:
BeMM ARCHITEKCI Sp. z o.o.
ul. Dąbrowiecka 32 m. 6, 03-932 Warszawa
tel./fax: (22) 617-23-73, 617-79-74 e-mail: bemm@bemm.pl

Inwestycja:	ROZBUDOWA DOMU POMOCY SPOŁECZNEJ W WĘGORZEWIE		
Adres:	11-600 WĘGORZEWO, UL.11 LISTOPADA 12		
Przedmiot:	BUDYNEK 01-RZUT KONDYGNACJI 1		
Specjalność:	ARCHITEKTURA	Faza:	PROJEKT BUD.-WYK.
Projektował:	arch. MAREK MICHAŁOWSKI	MA/012/03 MA-1480	
Zespół:	arch.KATARZYNA OSTASZEWSKA		
Sprawdzający:	arch. BOGDAN KULCZYŃSKI	ST-290/82 MA-1112	

Data:	Skala:	Numer rysunku:	Rewizja:
12/2006	1:100	DPS:PBW:A:2:1:5	--

ROZPOWSZECHNIANIE NINIEJSZEGO OPRACOWANIA, JAK TEŻ JEGO FRAGMENTÓW, W TYM KONCEPCJI, WYKONANYCH RYSUNKÓW, A PONADTO UMIESZCZANIE W SYSTEMACH DANYCH - ZA WYJĄTKIEM WŁAŚCIWYCH ORGANÓW ADMINISTRACJI PRZEKAZYWANIE W JAKIEJKOLWIEK FORMIE, W TYM ELEKTRONICZNEJ, MECHANICZNEJ, FOTOKOPII, REPRODUKCJI, PRZEDRUKU ORAZ DOKONYWANIE ZMIAN BEZ ZGODY AUTORA JEST ZABRONIONE I PODLEGA ODPOWIEDZIALNOŚCI KARNEJ Z MOCY ART.116,117,118 USTAWY Z DNIA 14 LUTEGO 1994 R, O PRAWIE AUTORSKIM I PRAWACH POKREWNYCH.
(DZ.U. NR. 24 POZ.83 Z 1994 R.)